
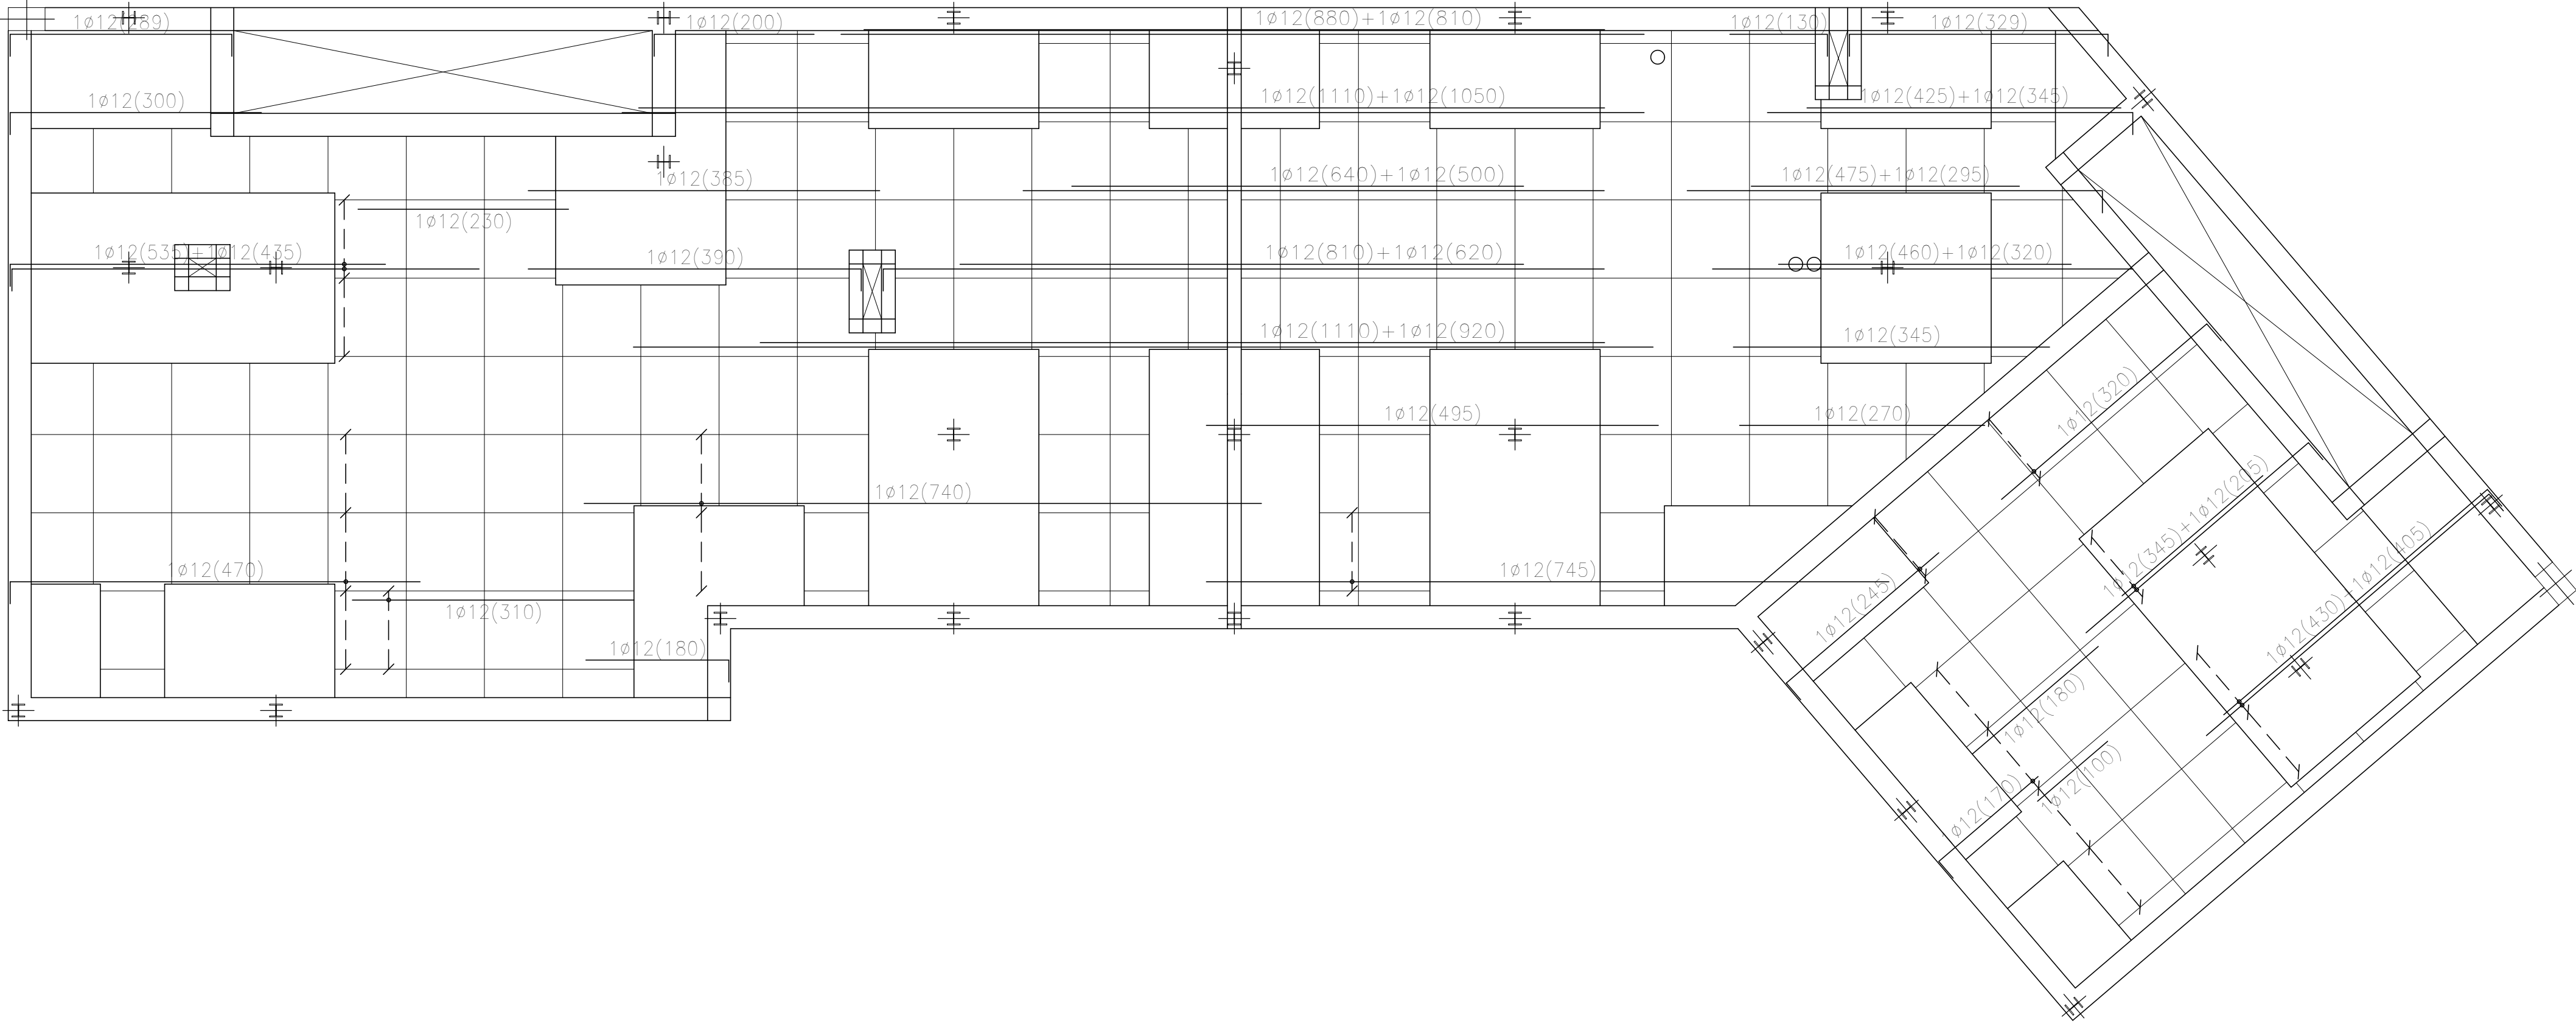


FORJAT SOSTRE PLANTA BAIXA
ARMAT

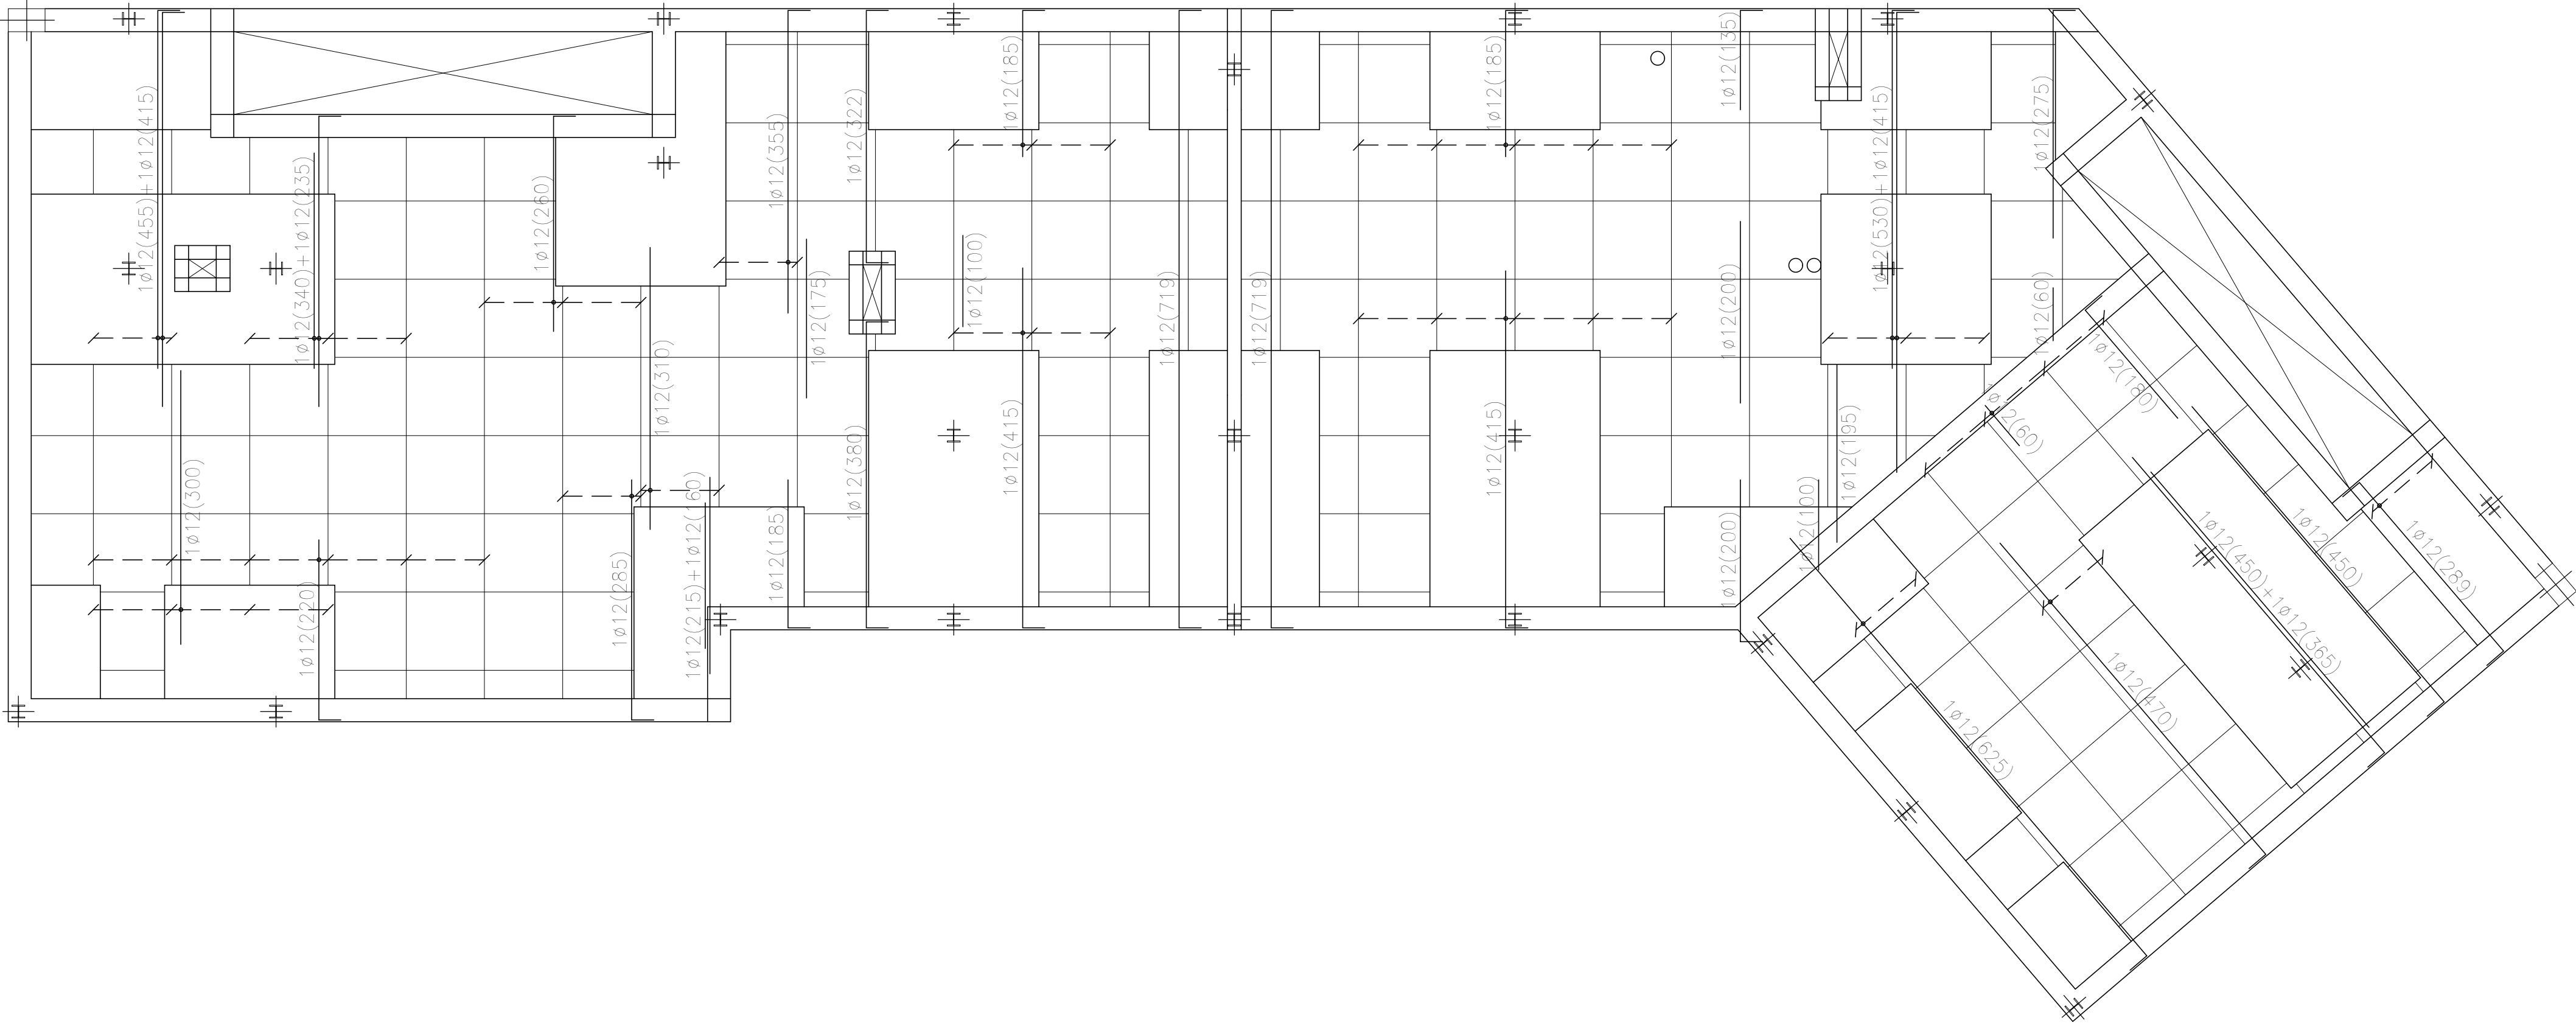

PROJECTE D'EXECUCIÓ
PER LA CONSTRUCCIÓ DE DOS HABITATGES
ADOSSATS AMB PISCINA

ESTRUCCTURA
C/ GATVAIRE 22 - C/DEL PEDAC 3
PORTOCOLOM. TM DE FELANITX
PROMOTOR
ÁNGEL LUIS SANTOS GONZALEZ

PLÀNOL
ESTRUCTURA. FORJAT SOSTRE PLANTA BAIXA
ARMAT
DATA 20.12.19 ESCALA 1/50

CALMÉS + MANSERGAS
ARQUITECTES

Clara Mansergas Juan Francisco Galmés Truyals
galmés i mansergas arquitectes slp
bas 2 · manacor · 07500 · Illes balears · T 971 84 74 51
www.gmarquitectes.com info@gmarquitectes.com