


FORJAT SOSTRE PLANTA BAIXA  
ARMAT BIGUES

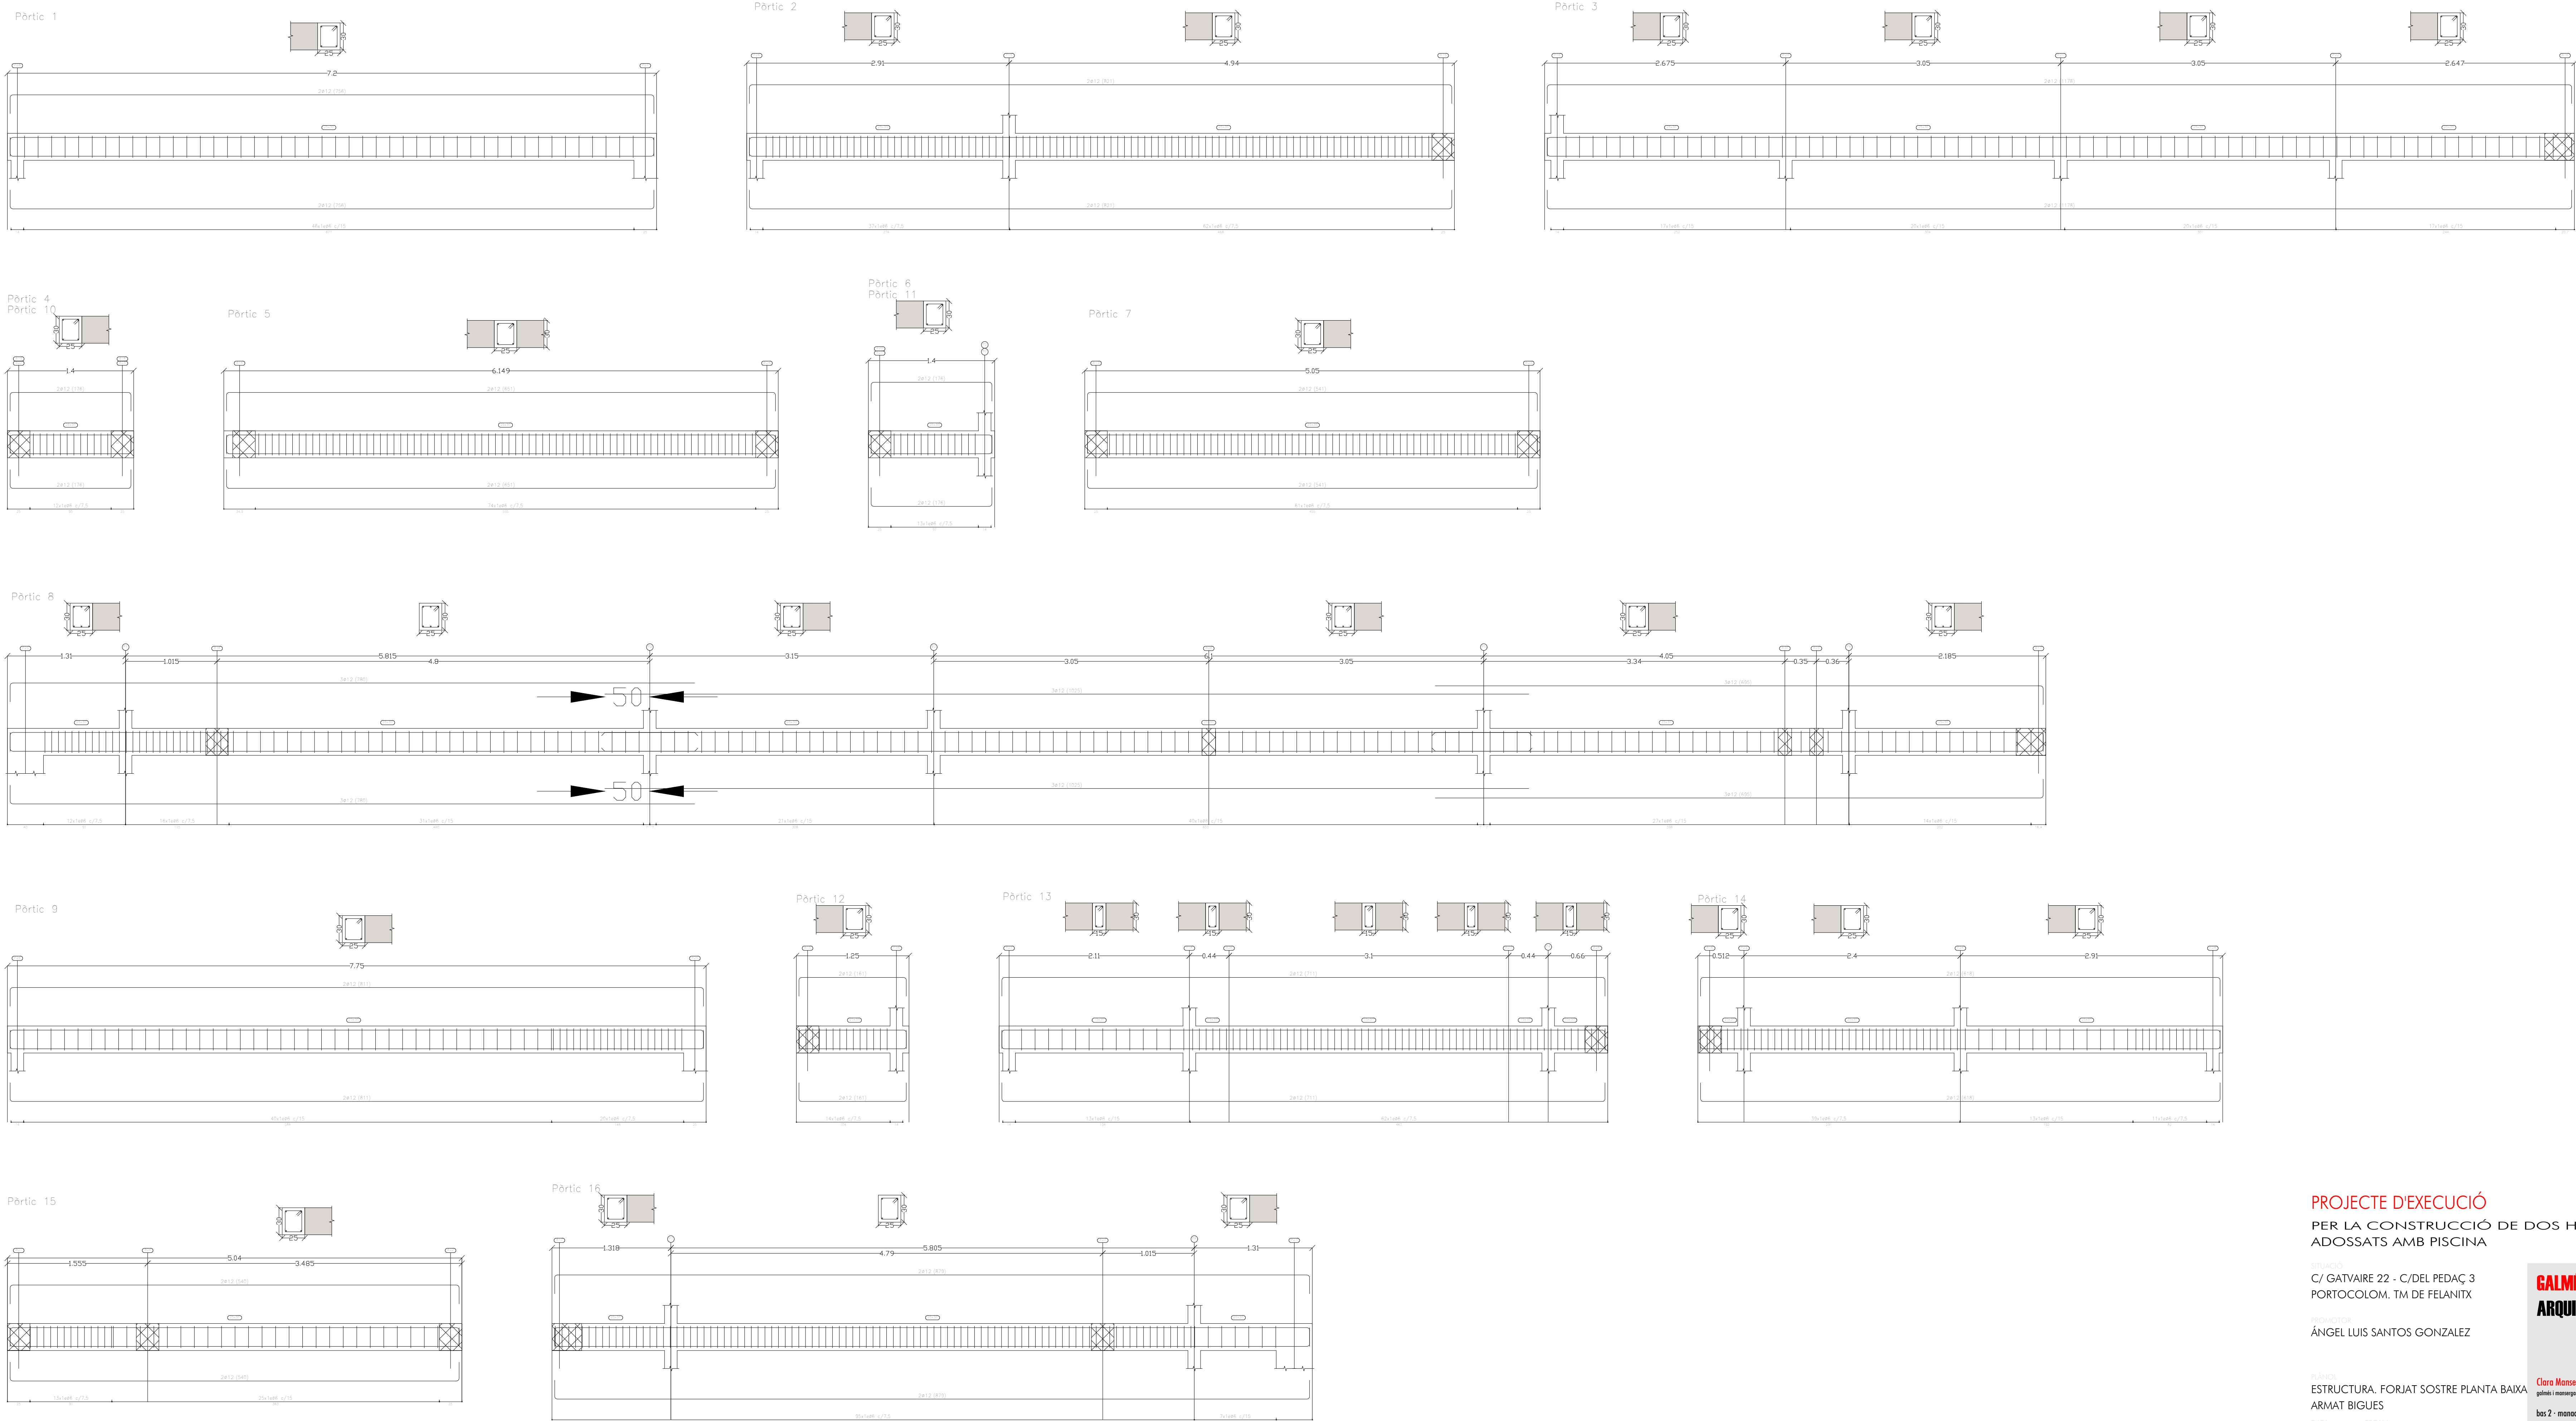

PROJECTE D'EXECUCIÓ

PER LA CONSTRUCCIÓ DE DOS HABITATGES  
ADOSSATS AMB PISCINA

C/ GATVAIRE 22 - C/DEL PEDAC 3

PORTOCOLOM. TM DE FELANITX

ÀNGEL LUIS SANTOS GONZALEZ

PLANO  
ESTRUCTURA. FORJAT SOSTRE PLANTA BAIXA  
ARMAT BIGUES

DATA: 20.12.19

ESCALA: 1/30

E.06

**GALMÉS + MANSERGA**  
ARQUITECTES

Clara Mansergas Ivan Francisco Galmés Truyols  
galmei i mansergas arquitectes slp

bos 2 - manacor - 07500 - illes balears - T 971 84 74 51  
www.gmarquitectes.com info@gmarquitectes.com