
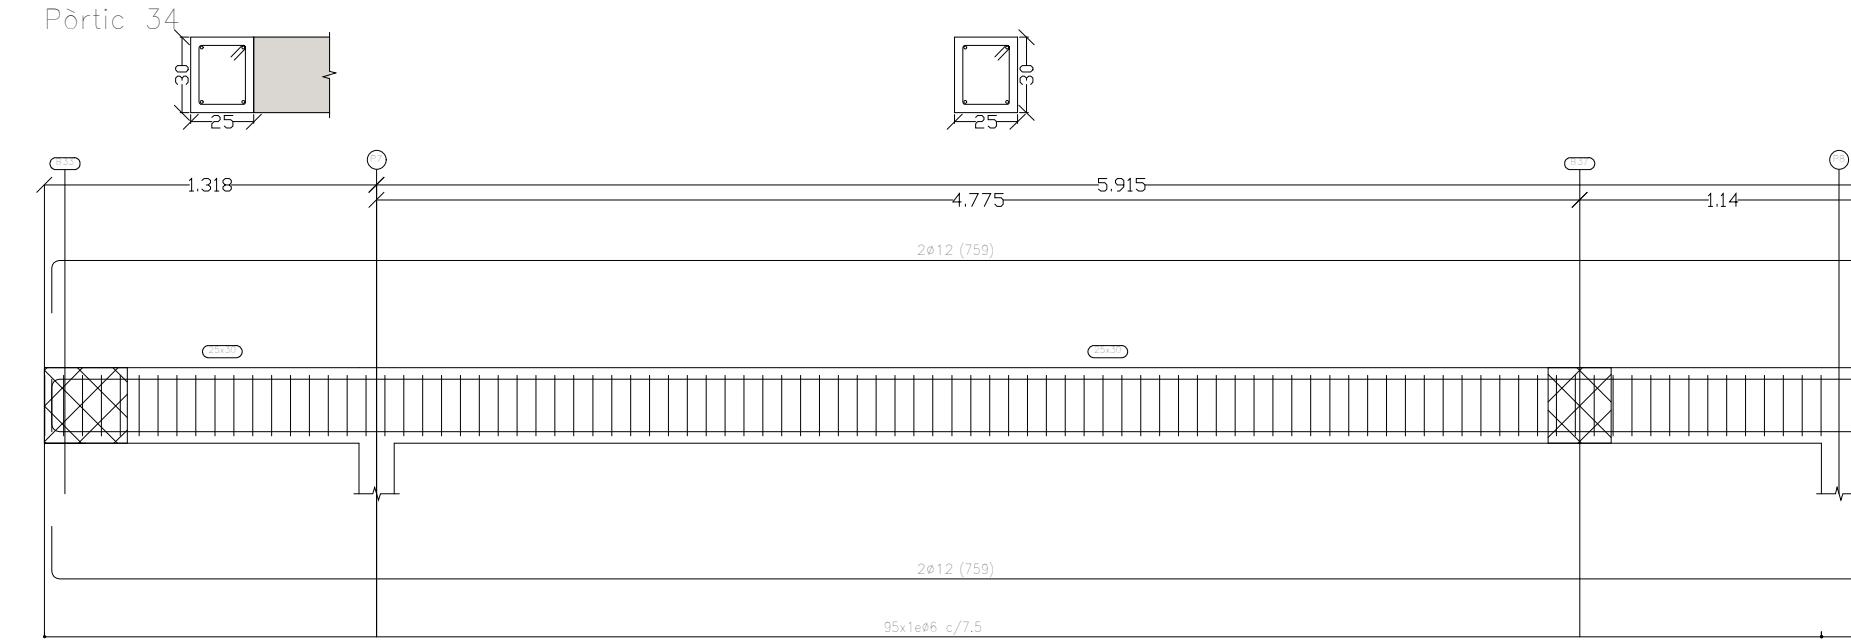
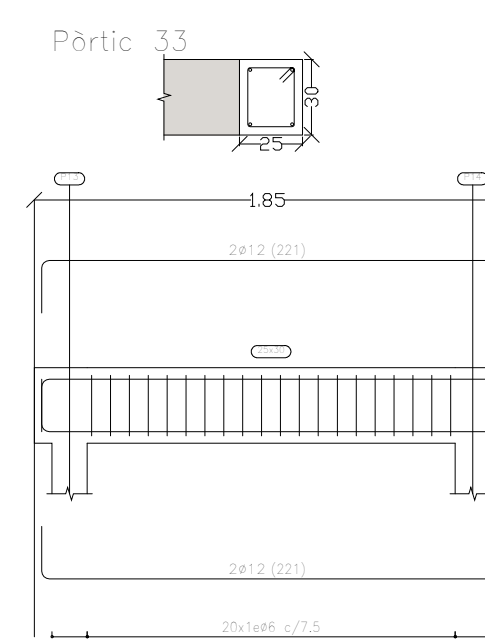
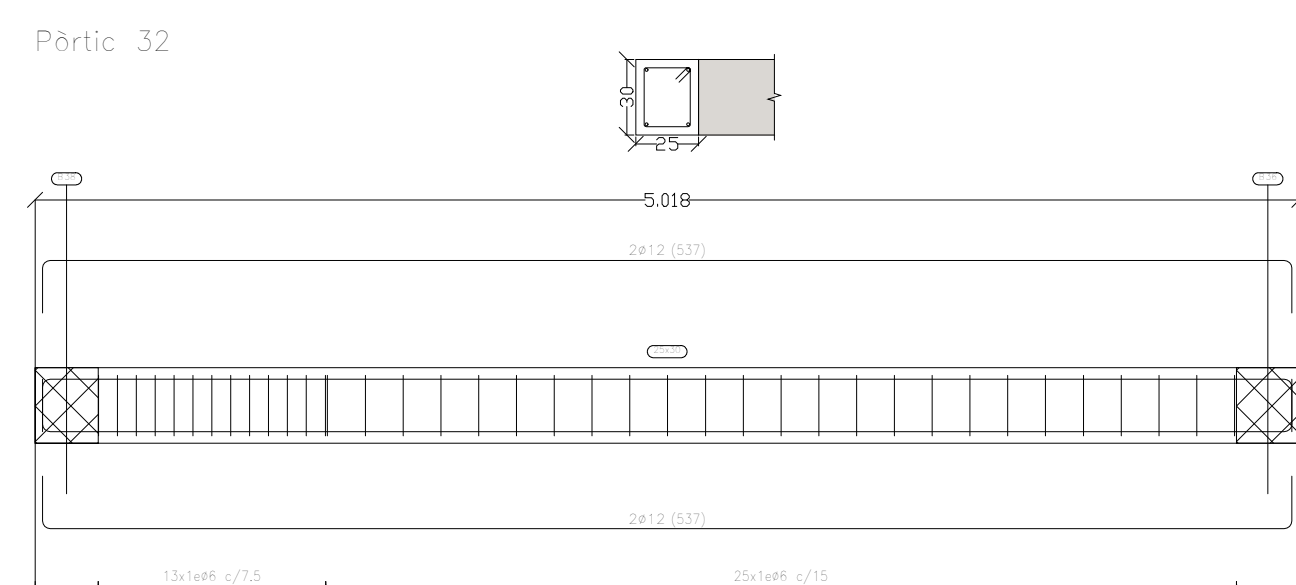
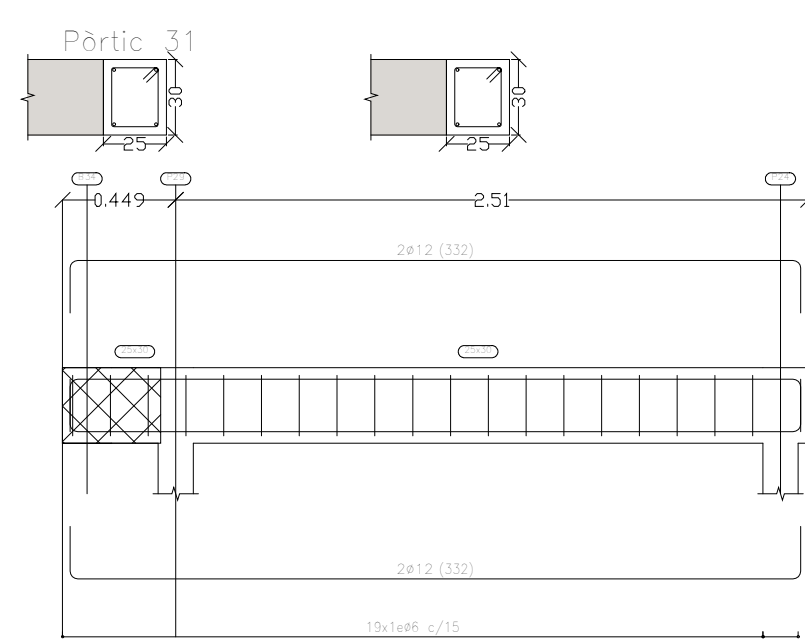
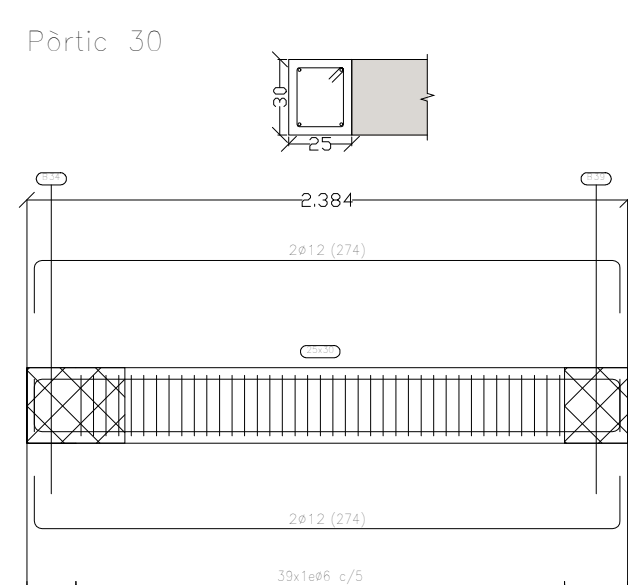
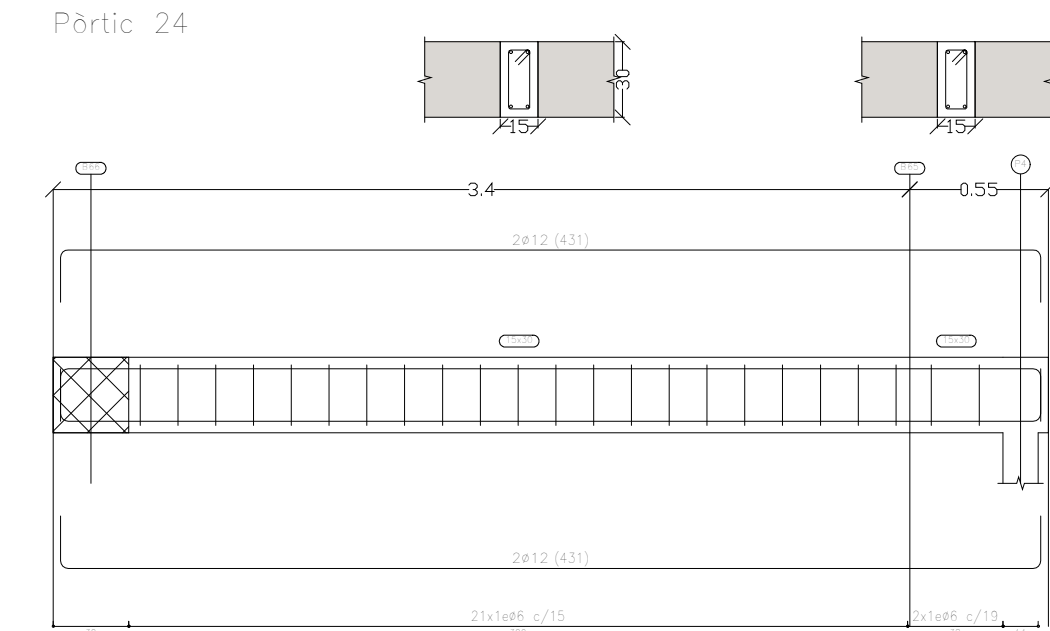
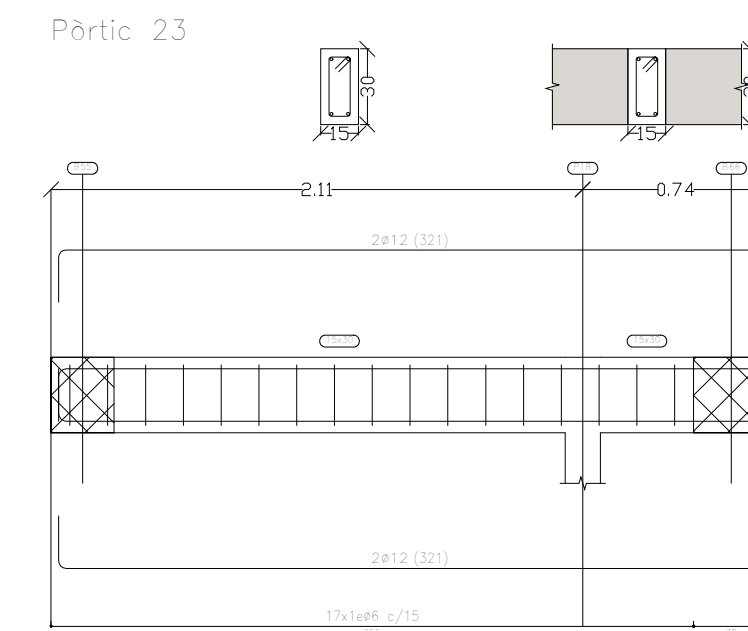
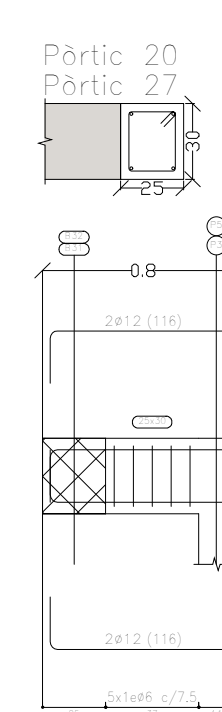
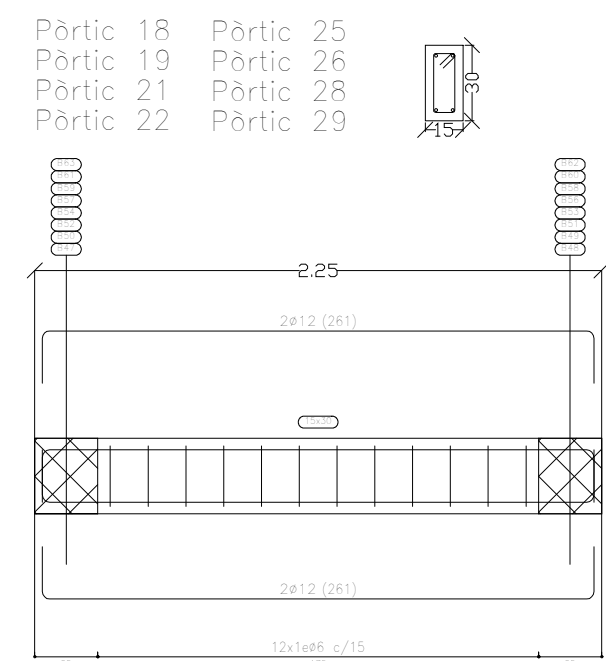
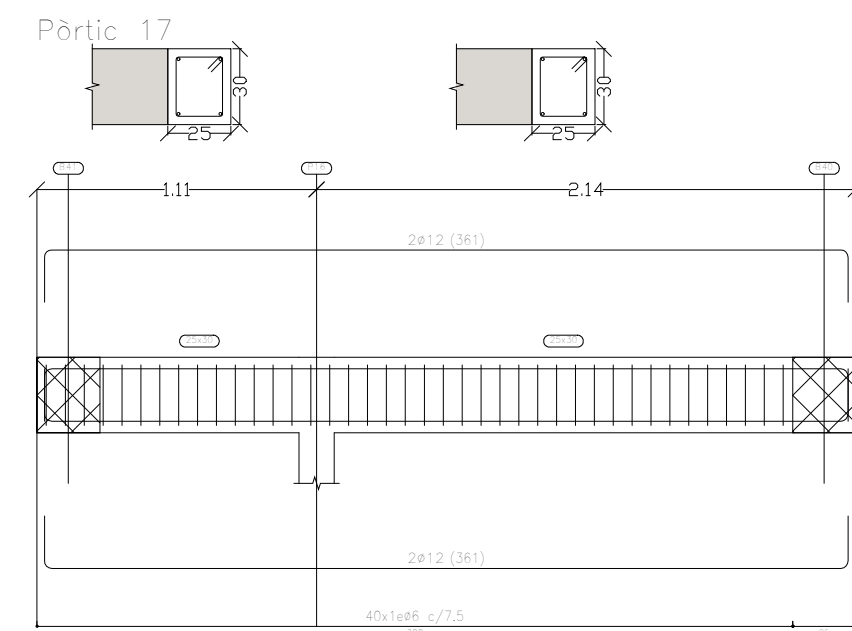
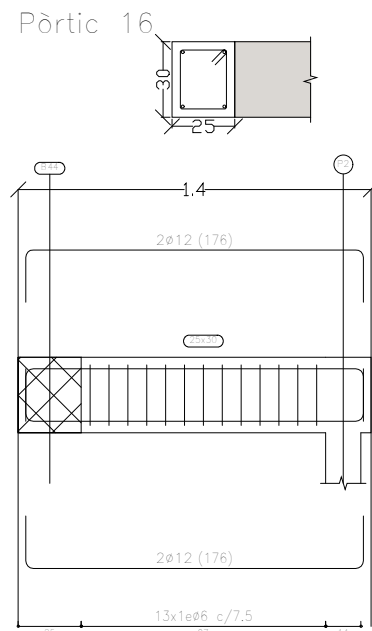
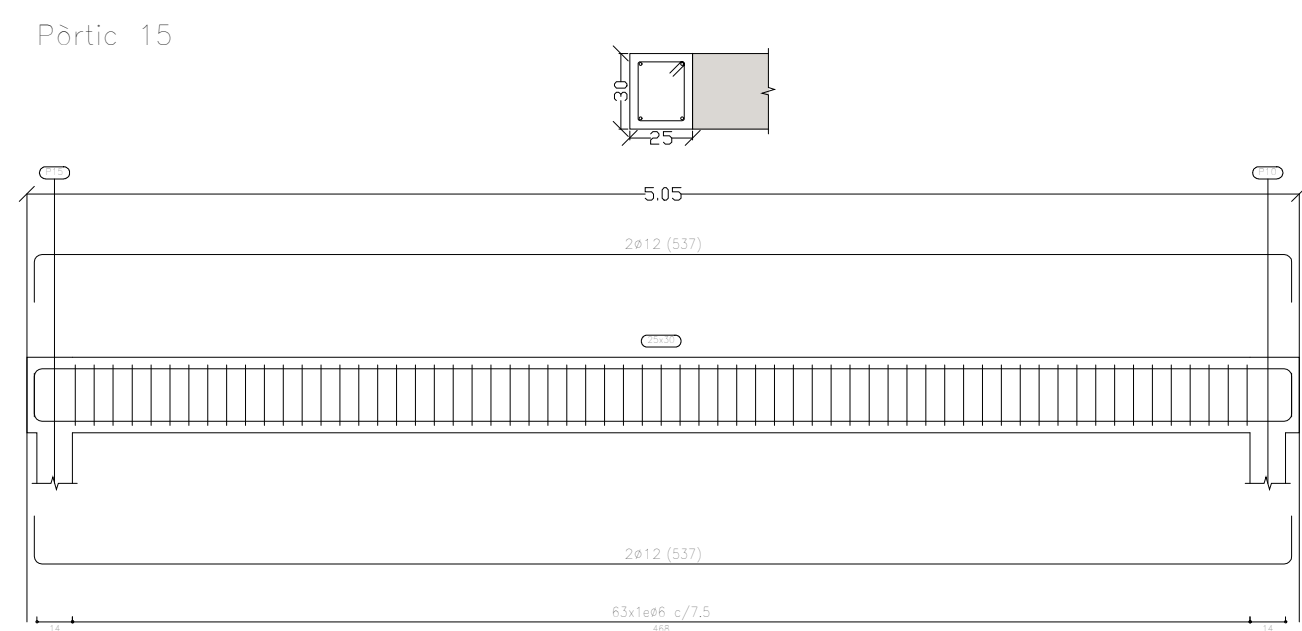
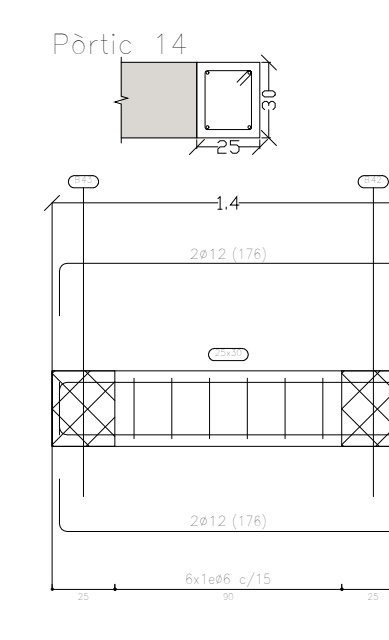
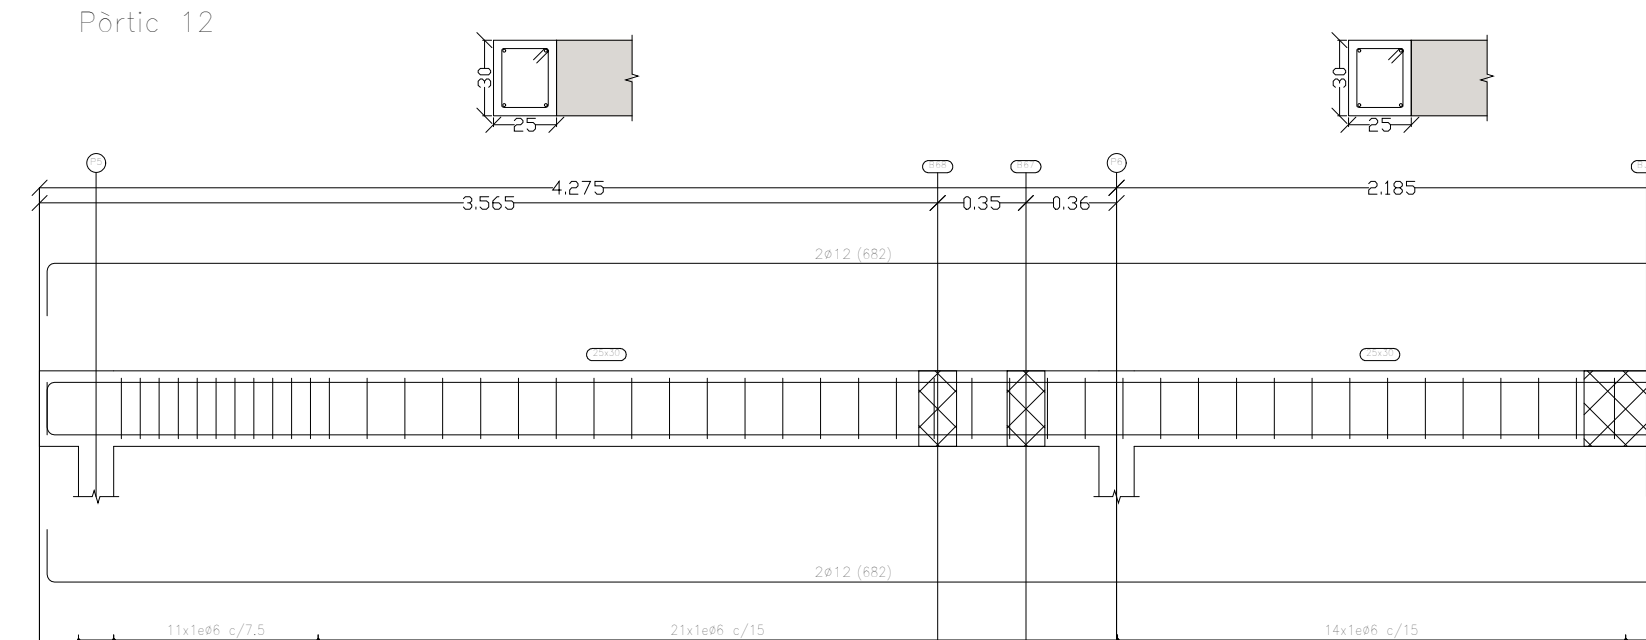
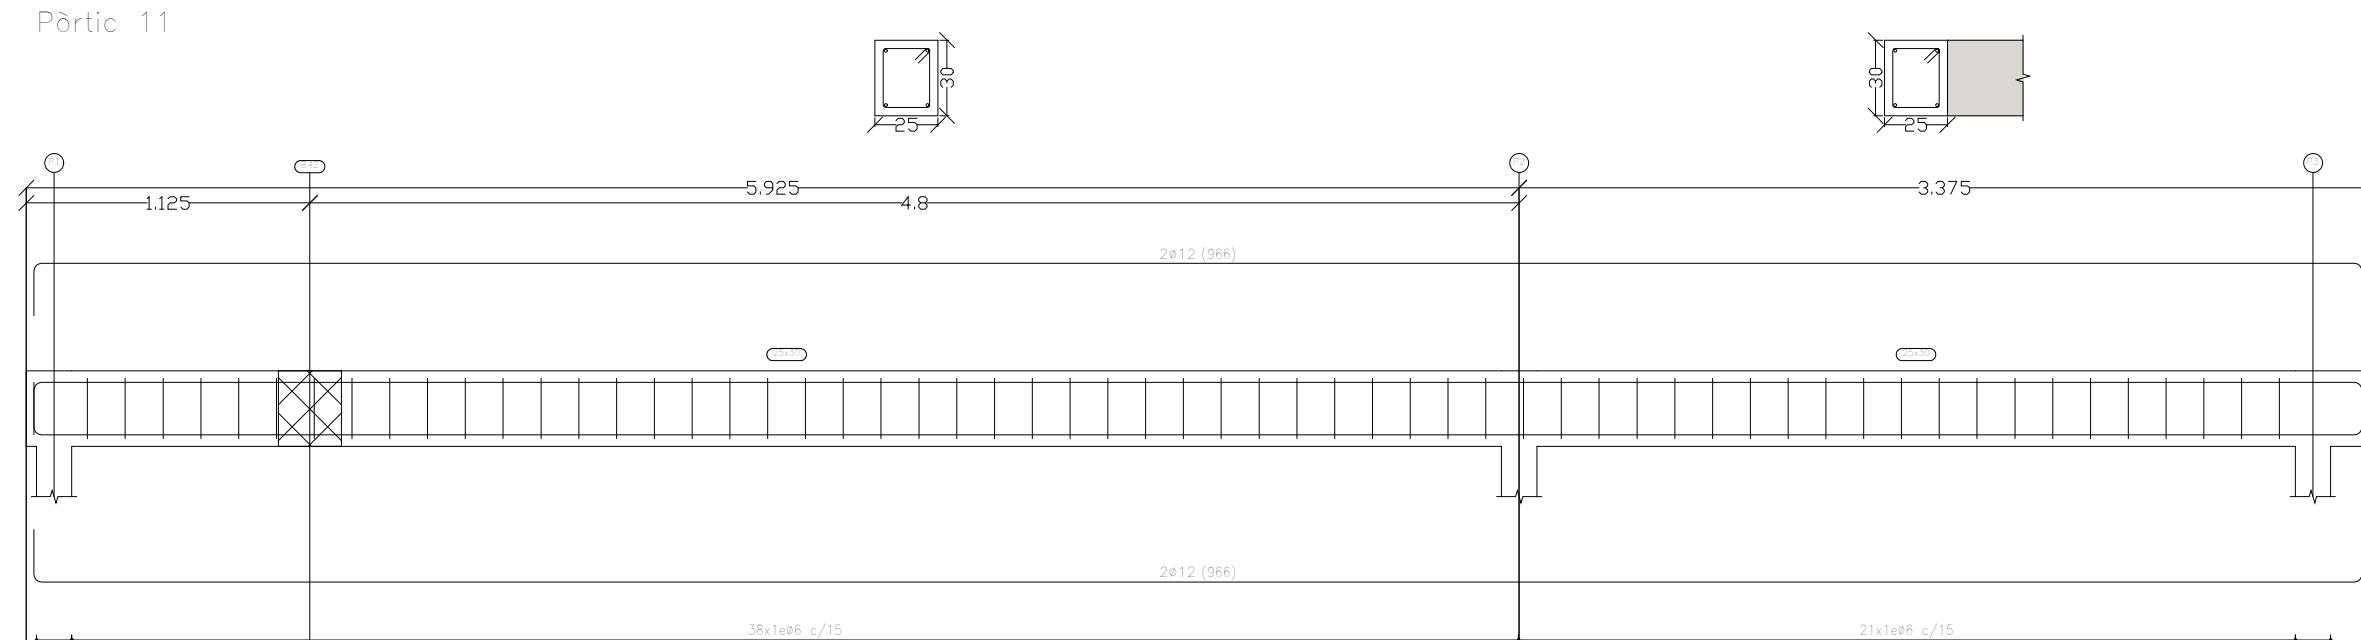
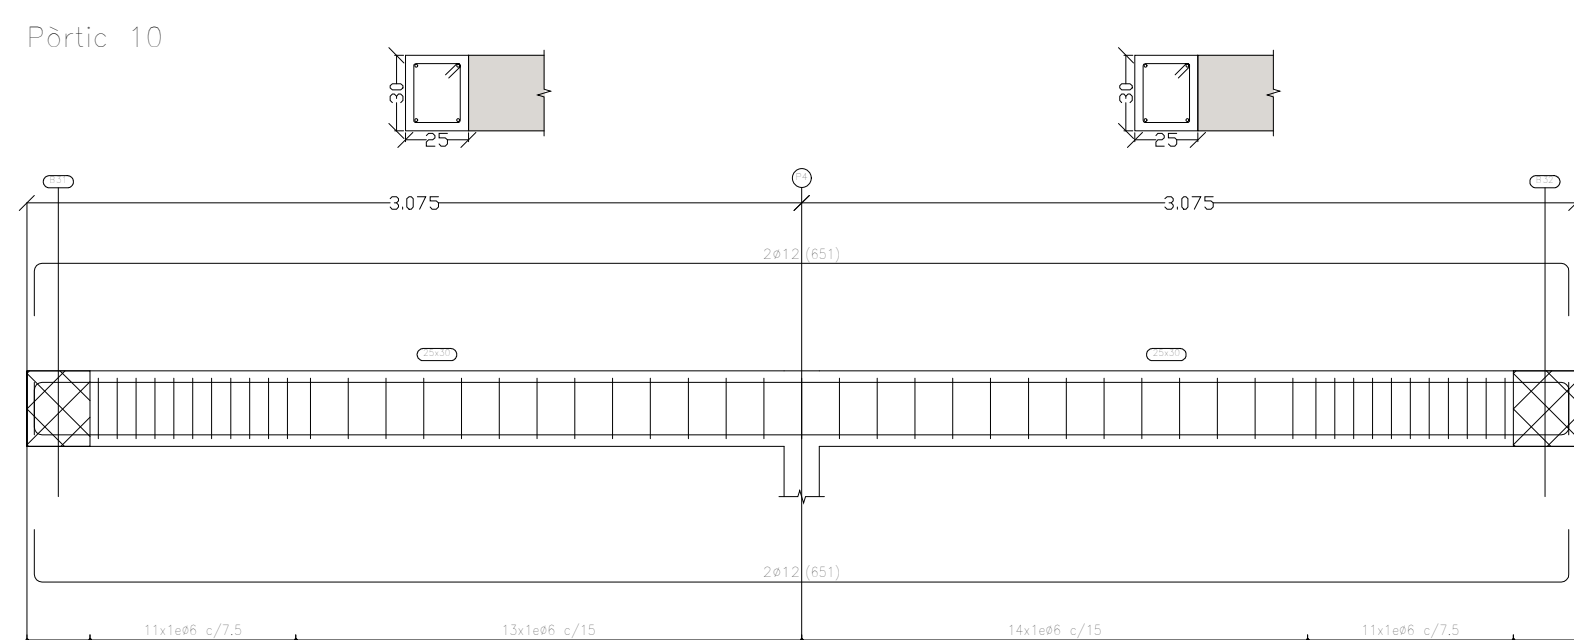
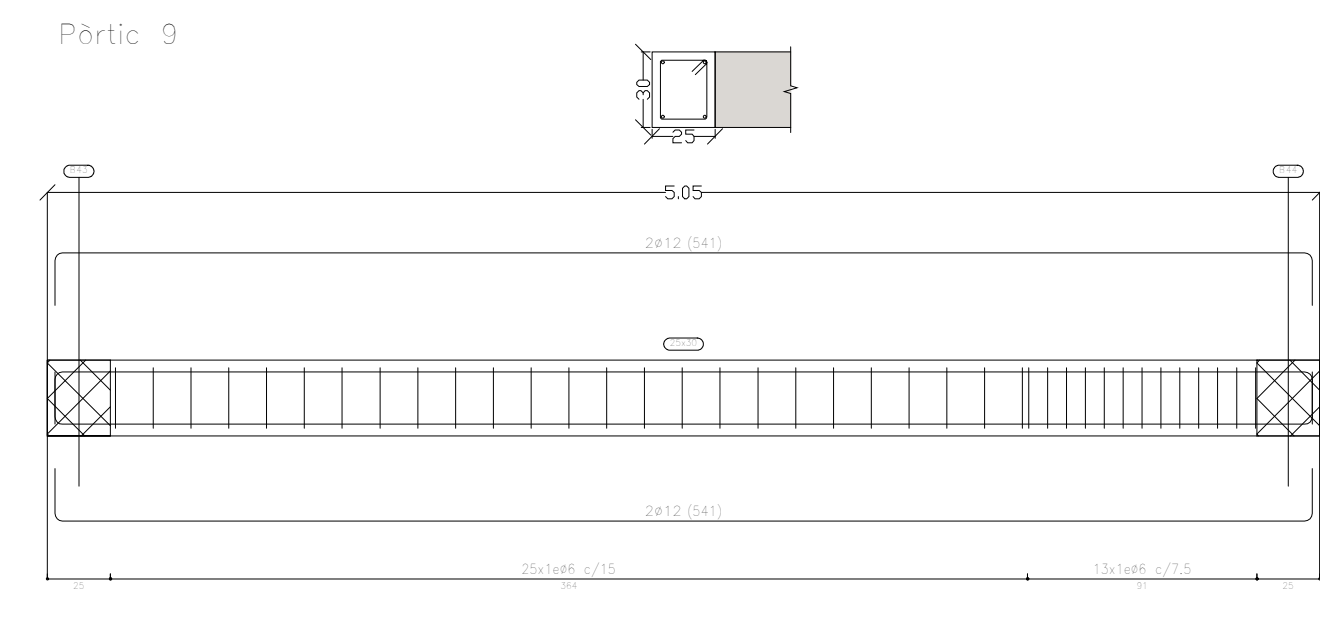
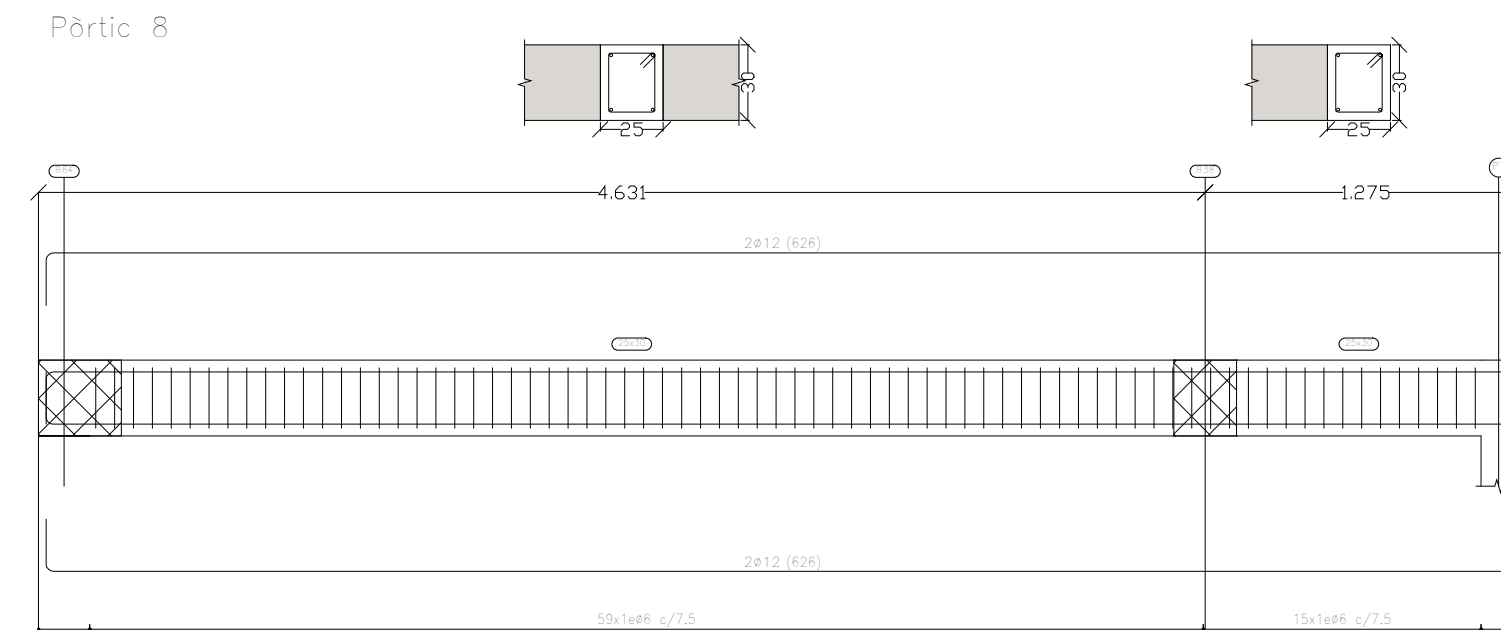
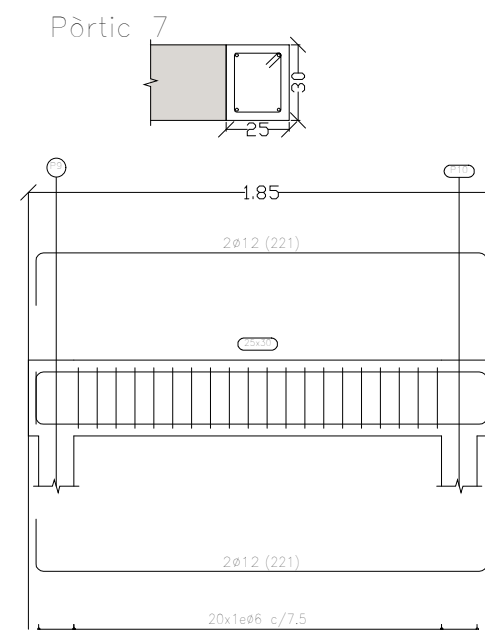
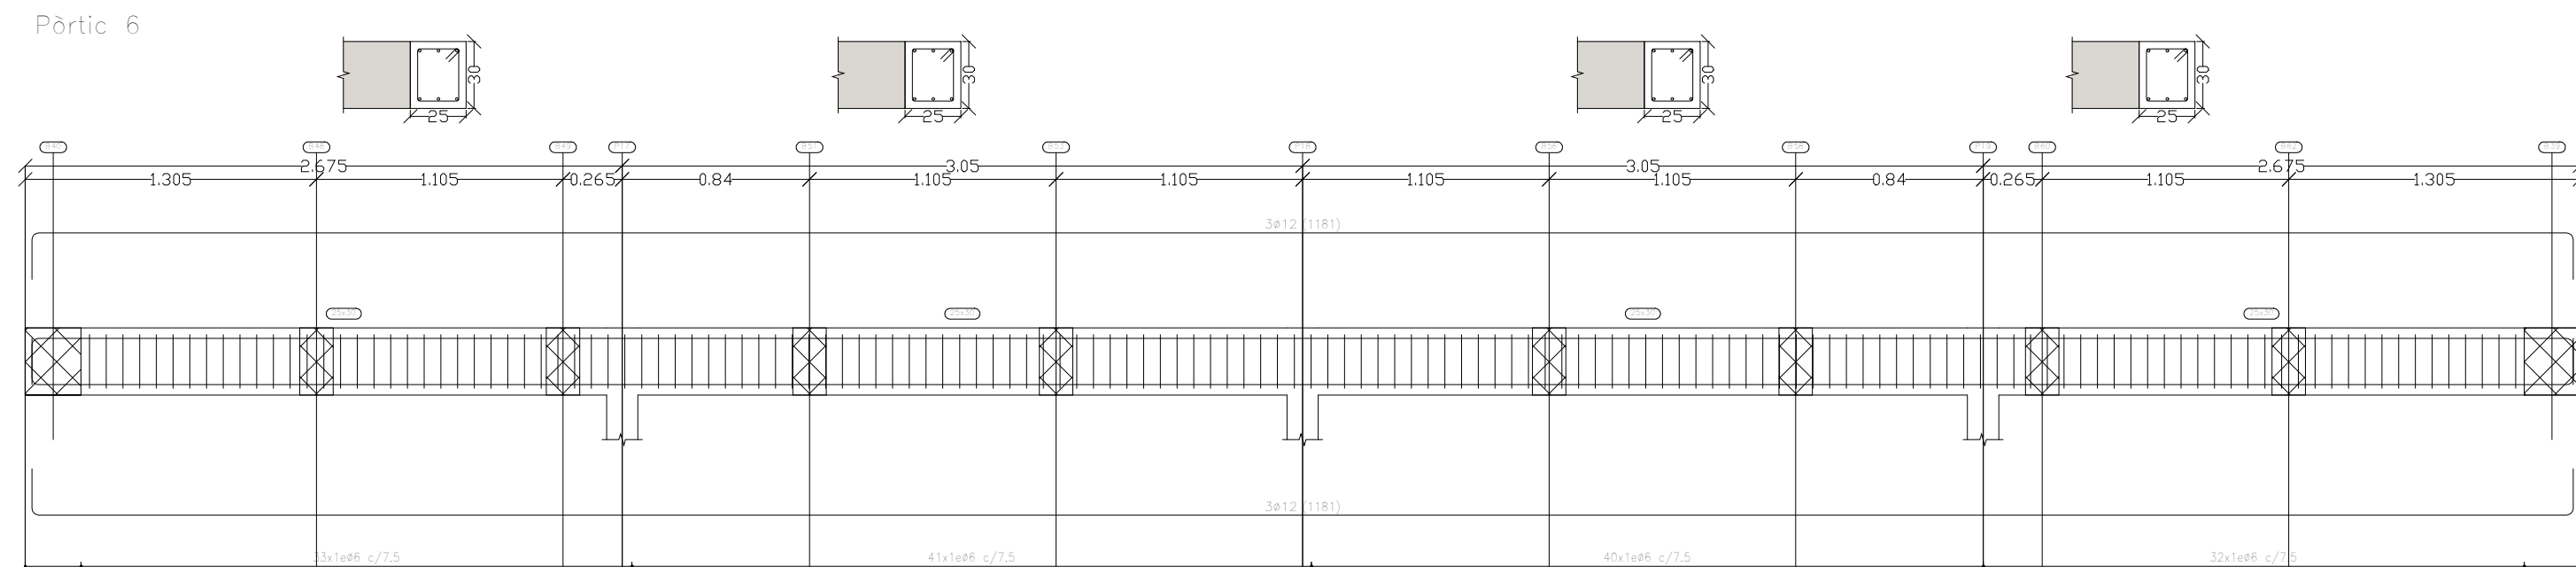
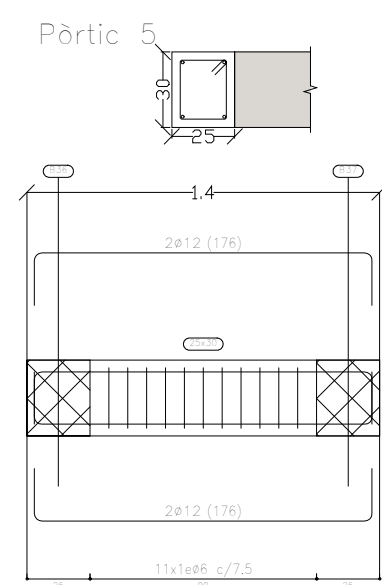
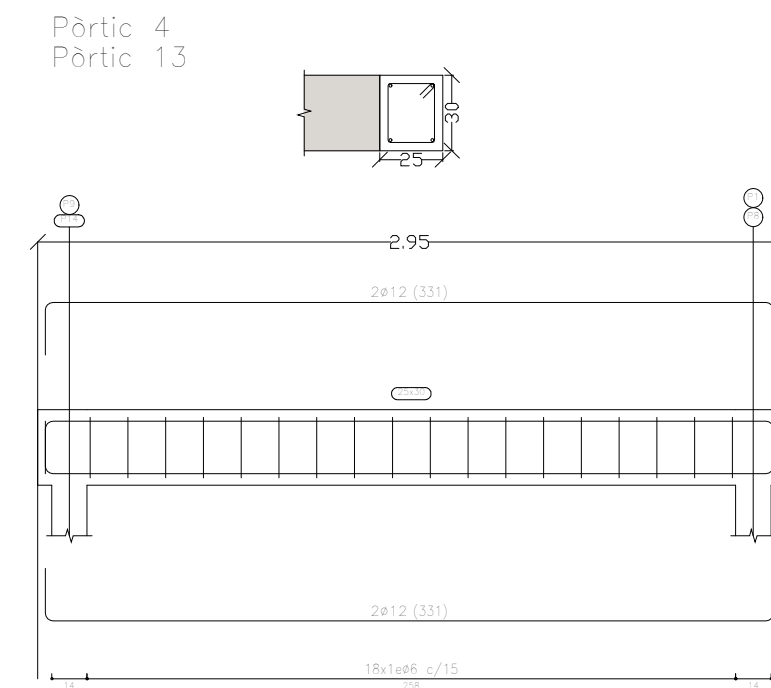
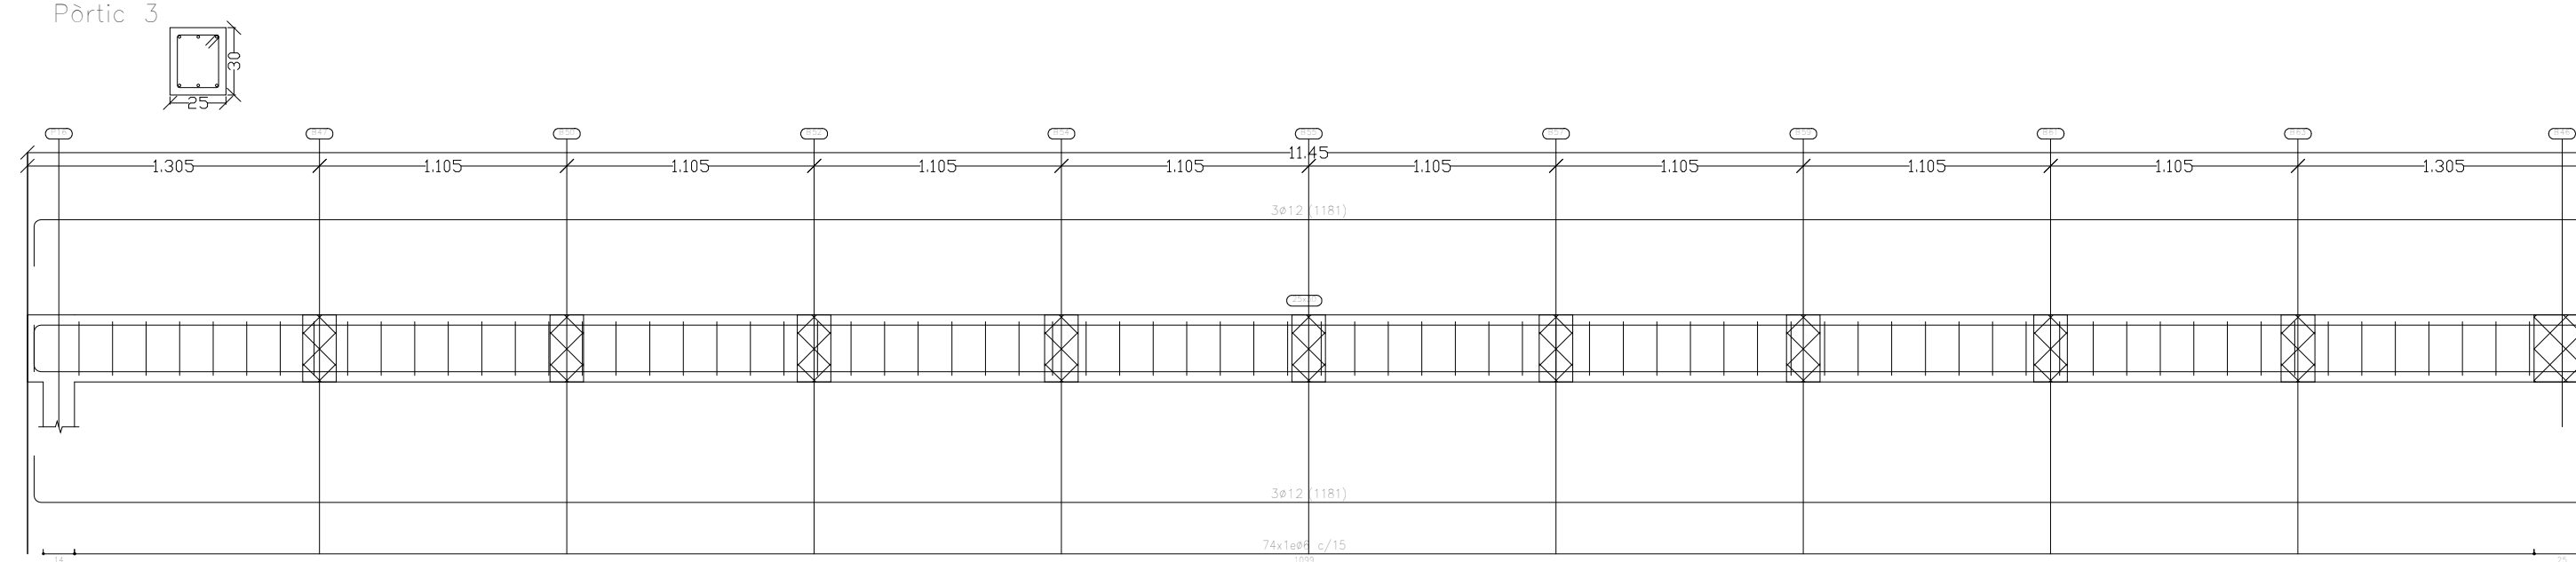
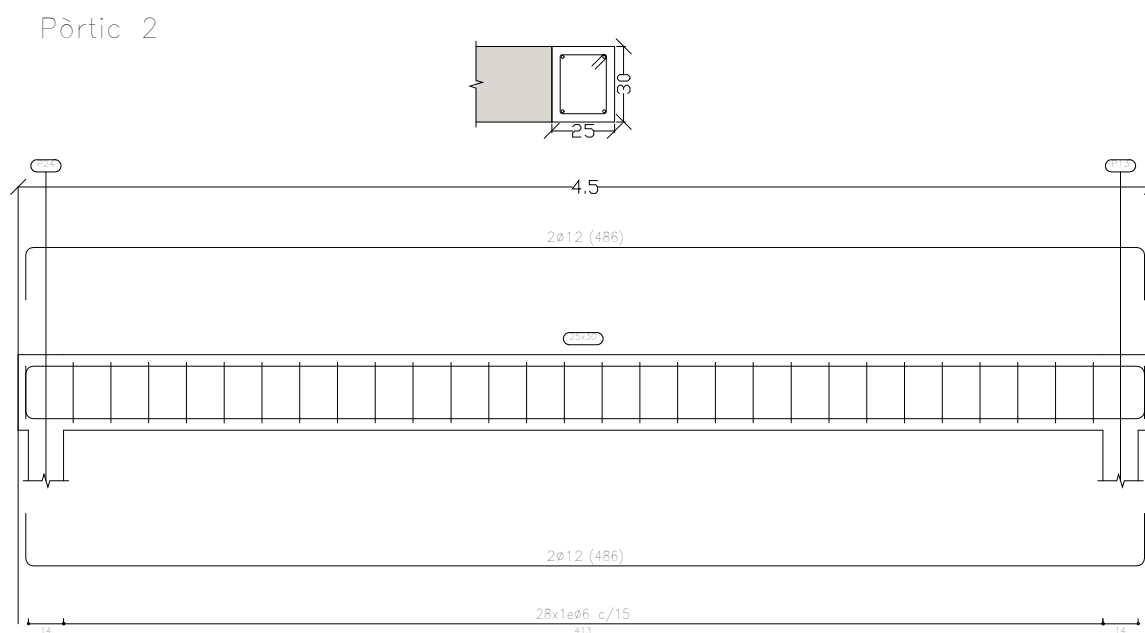


FORJAT SOSTRE PLANTA BAIXA ARMAT BIGUES

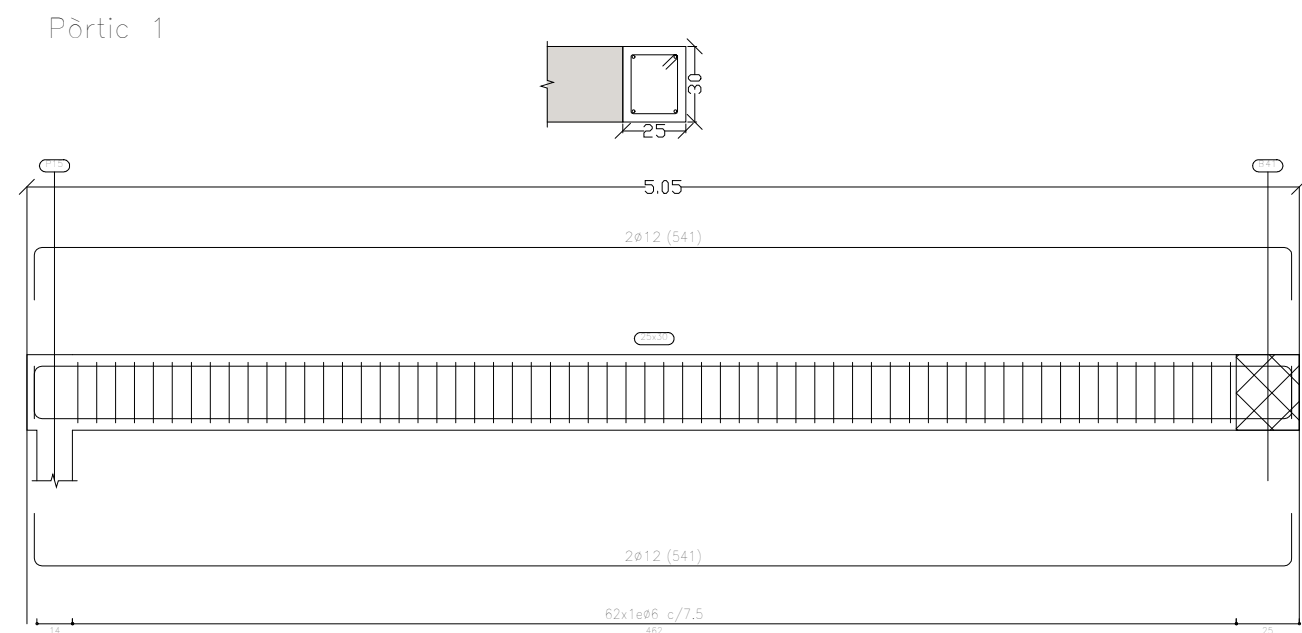

PROJECTE D'EXECUCIÓ

PER LA CONSTRUCCIÓ DE DOS HABITATGES ADOSSATS AMB PISCINA

C/ GATVAIRE 22 - C/DEL PEDAÇ 3
PORTOCOLOM. TM DE FELANITX

PLÀNOL
ESTRUCTURA. FORJAT SOSTRE PLANTA
PRIMERA. ARMAT BIGUES

DATA ESCALA
20.12.19 1/30

E.09

GALMÉS + MANSER GAS
ARQUITECTES

Clara Mansergas Juan **Francisco Galmés Truyols**
galmés i mansergas arquitectes slp

bas 2 · manacor · 07500 · illes balears · t 971 84 74 51
www.gmarquitectes.com info@gmarquitectes.com