


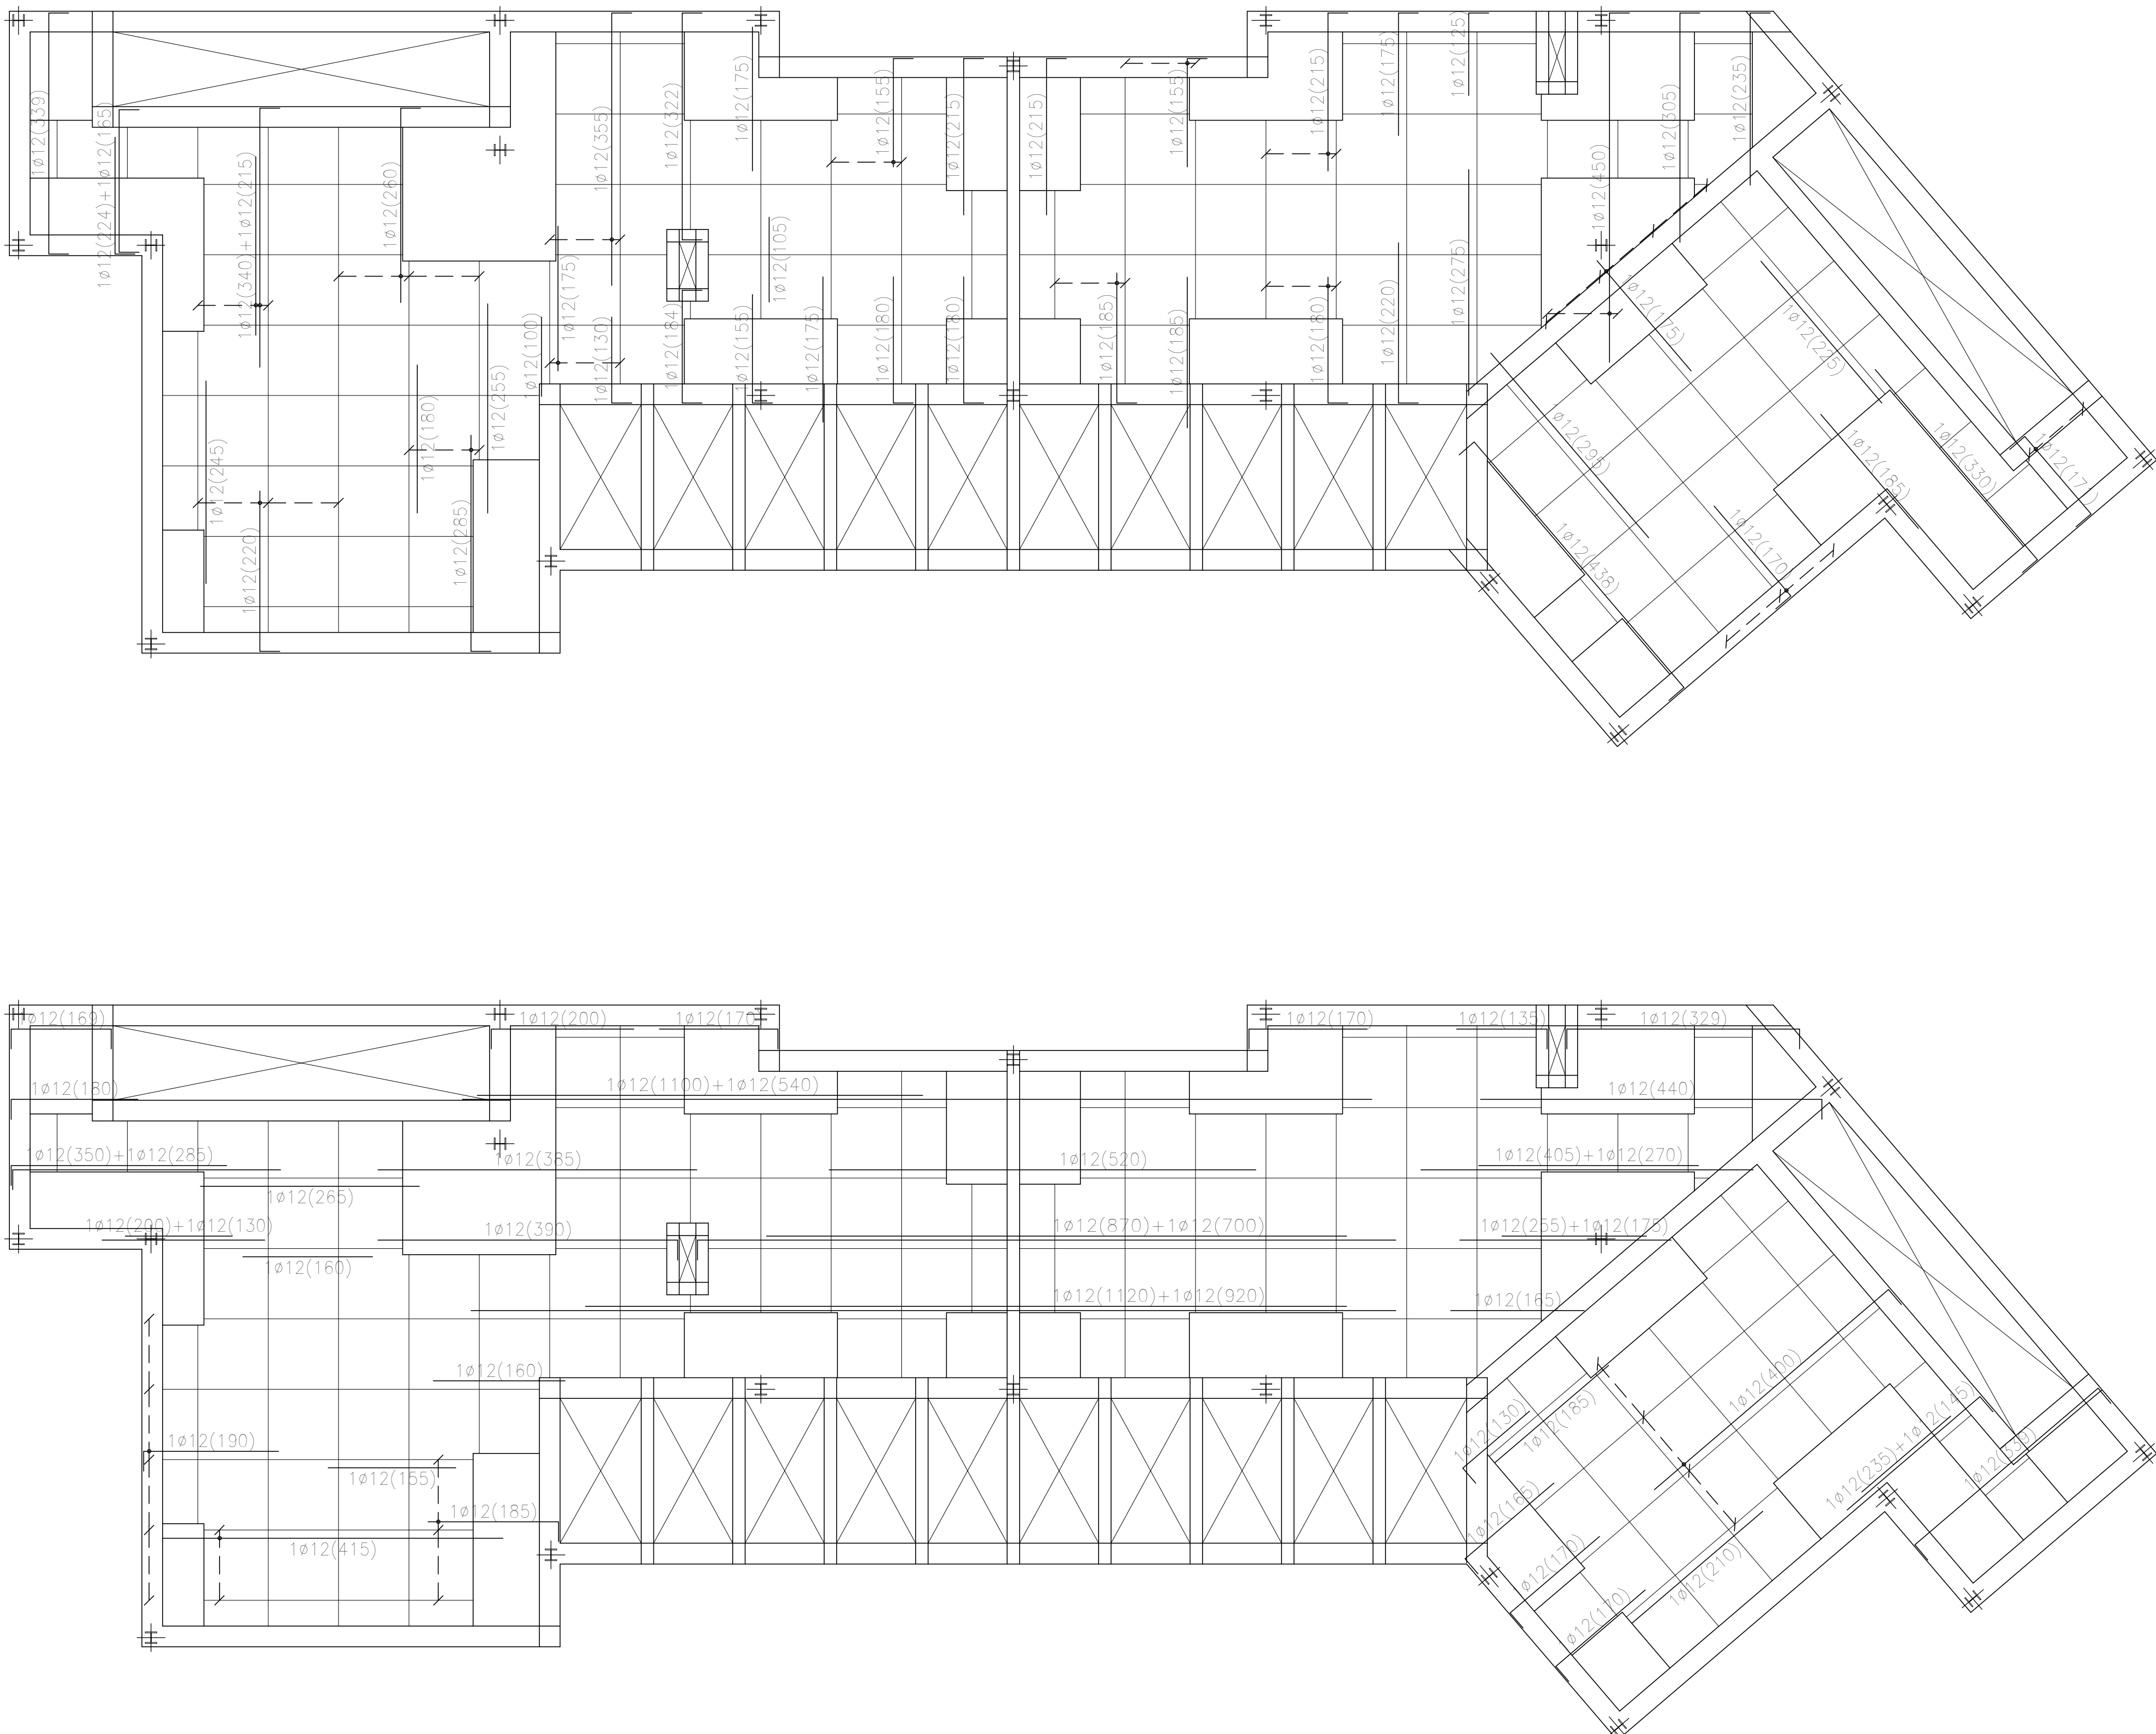

PROJECTE D'EXECUCIÓ

PER LA CONSTRUCCIÓ DE DOS HABITATGES ADOSSATS AMB PISCINA

SITUACIÓ
C/ GATVAIRE 22 - C/DEL PEDAÇ 3
PORTOCOLOM. TM DE FELANITX

PROMOTOR
ÁNGEL LUIS SANTOS GONZALEZ

PLÀNOL
ESTRUCTURA. FORJAT SOSTRE PLANTA
PRIMERA. ARMAT

DATA ESCALA

20.12.19 1/50

E.08

GALMÉS + MANSERGAS ARQUITECTES

Clara Mansergas Juan Francisco Galmés Truyol
galmés i mansergas arquitectes slp

bas 2 · manacor · 07500 · Illes balears · T 971 84 74 51
www.gmarquitectes.com info@gmarquitectes.com