

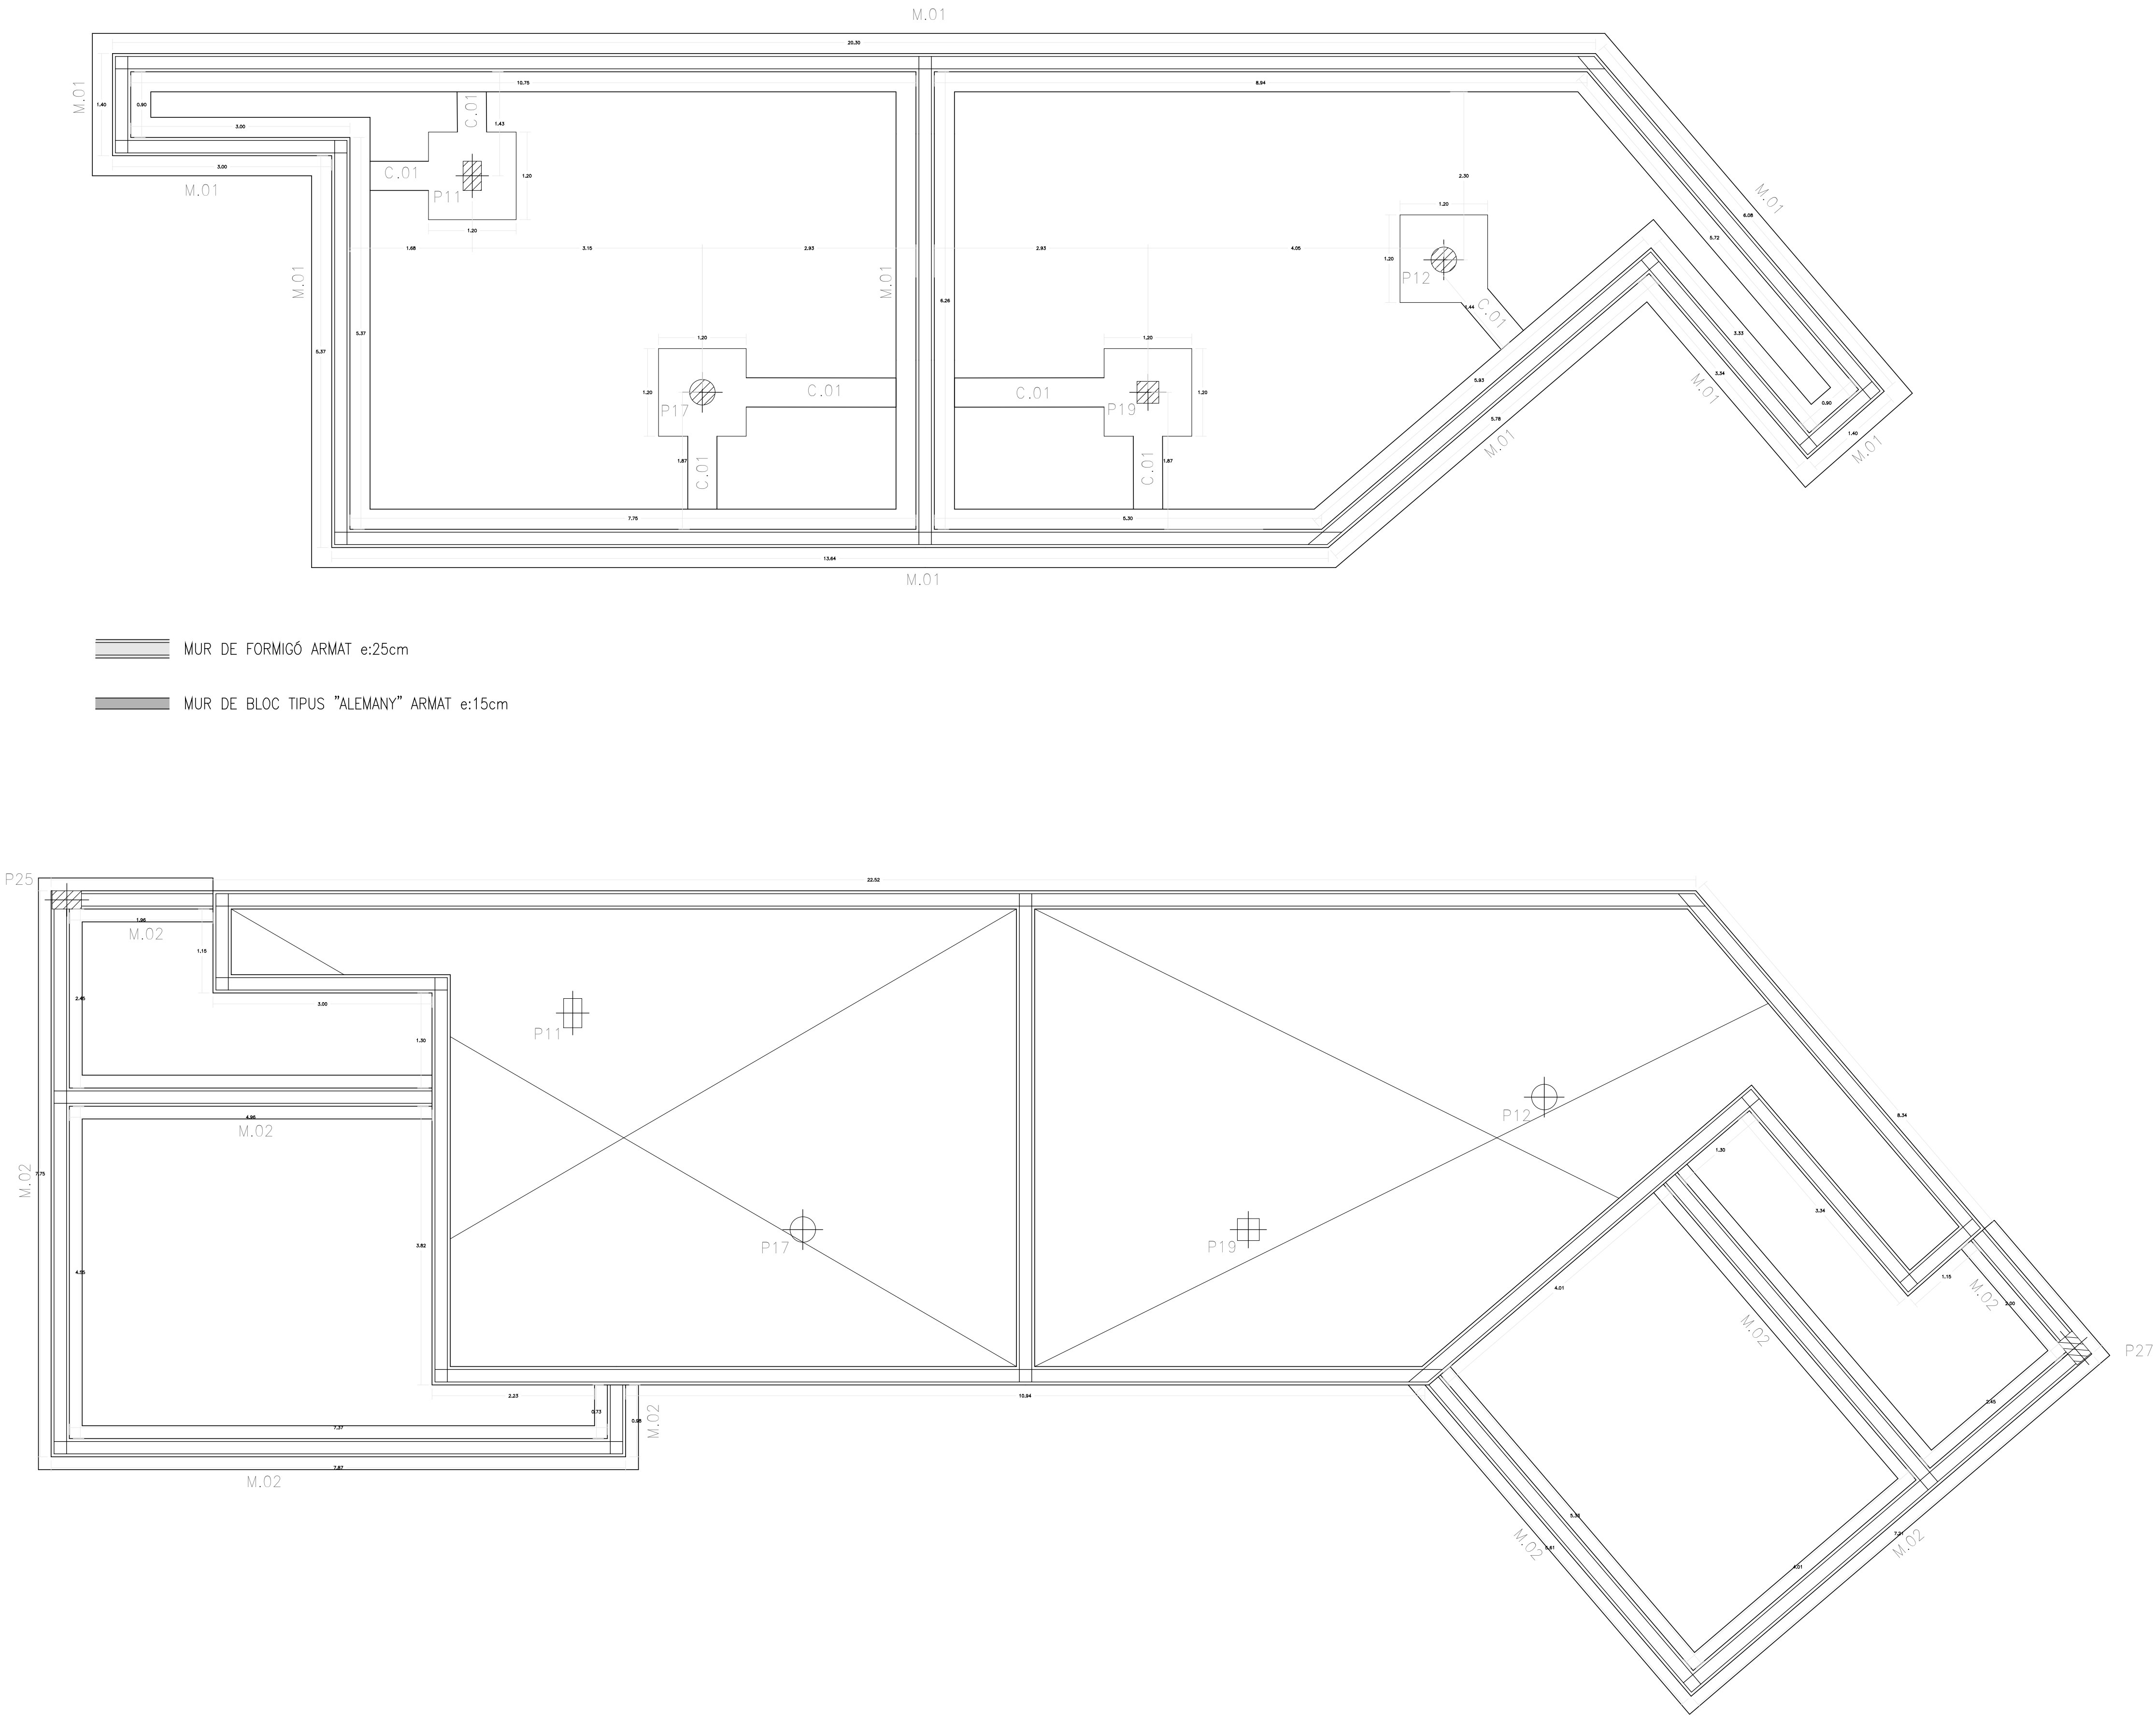


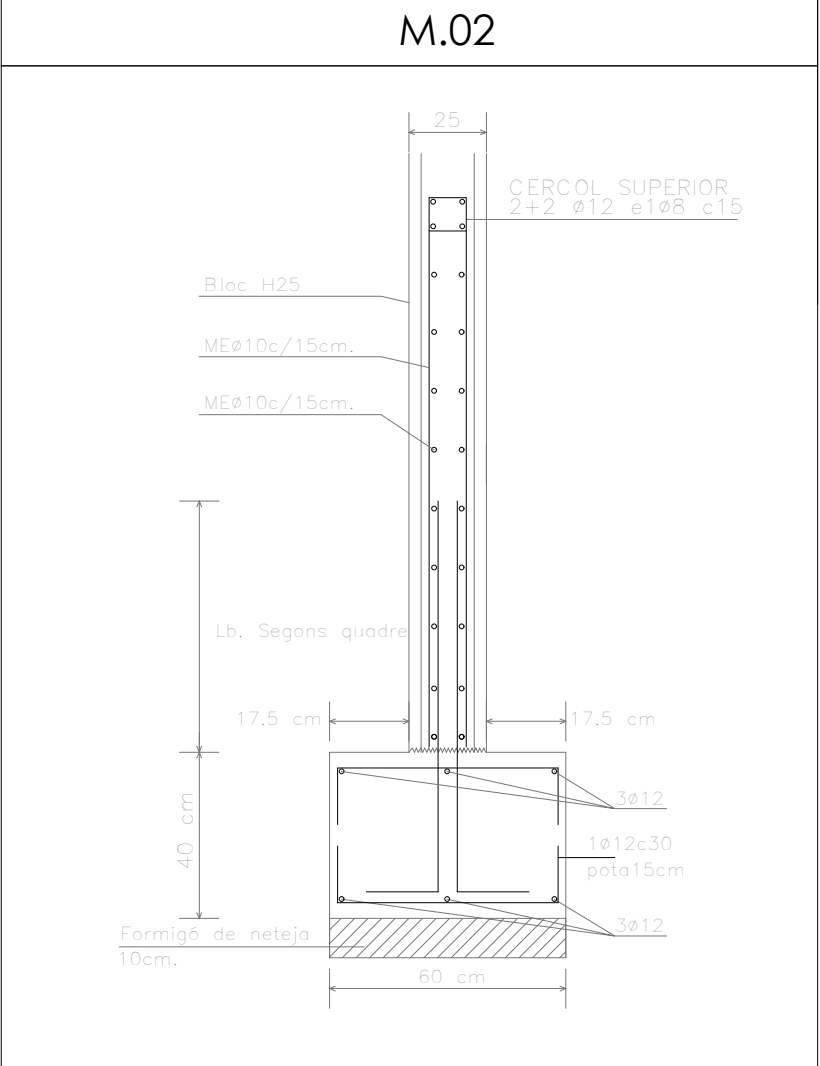

- MUR DE FORMIGÓ ARMAT e:25cm
- MUR DE BLOC TIPUS "ALEMANY" ARMAT e:15cm

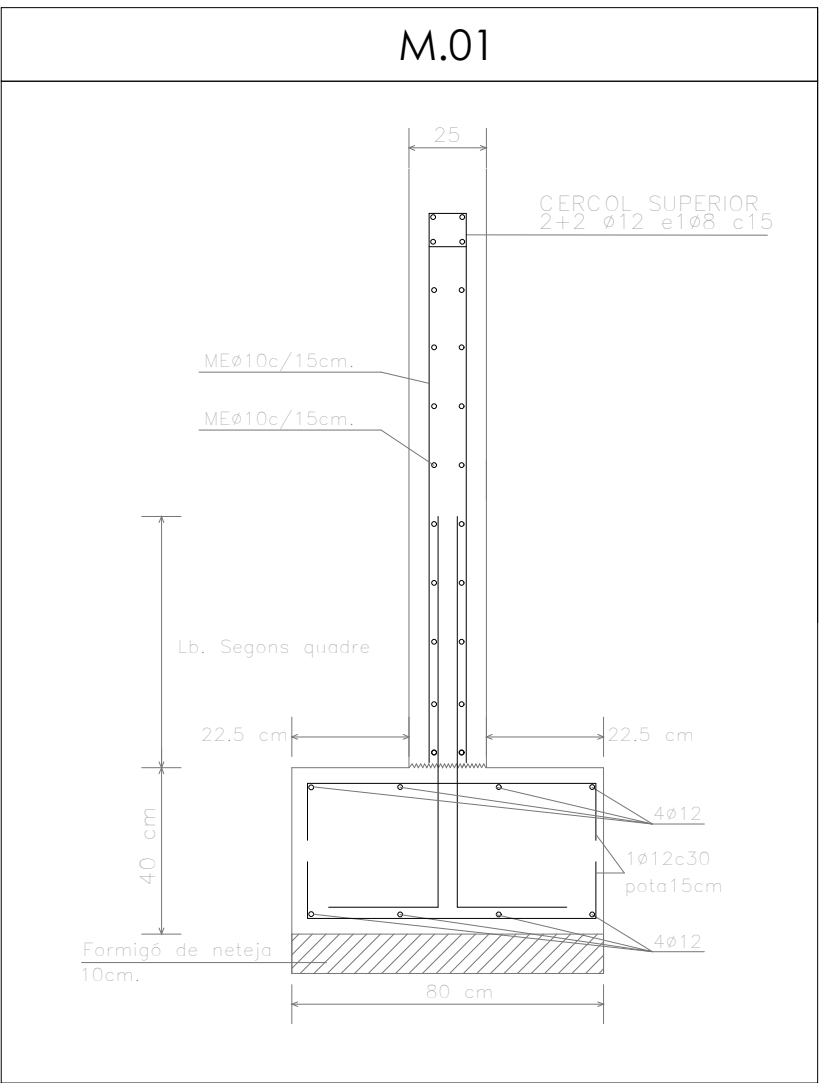

QUADRE DE RIOSTRES		
C.01	Secció	40x40cm
	Arm. Superior	2Ø20
	Arm. Inferior	2Ø20
	Estreps:	1eØ8c25cm