
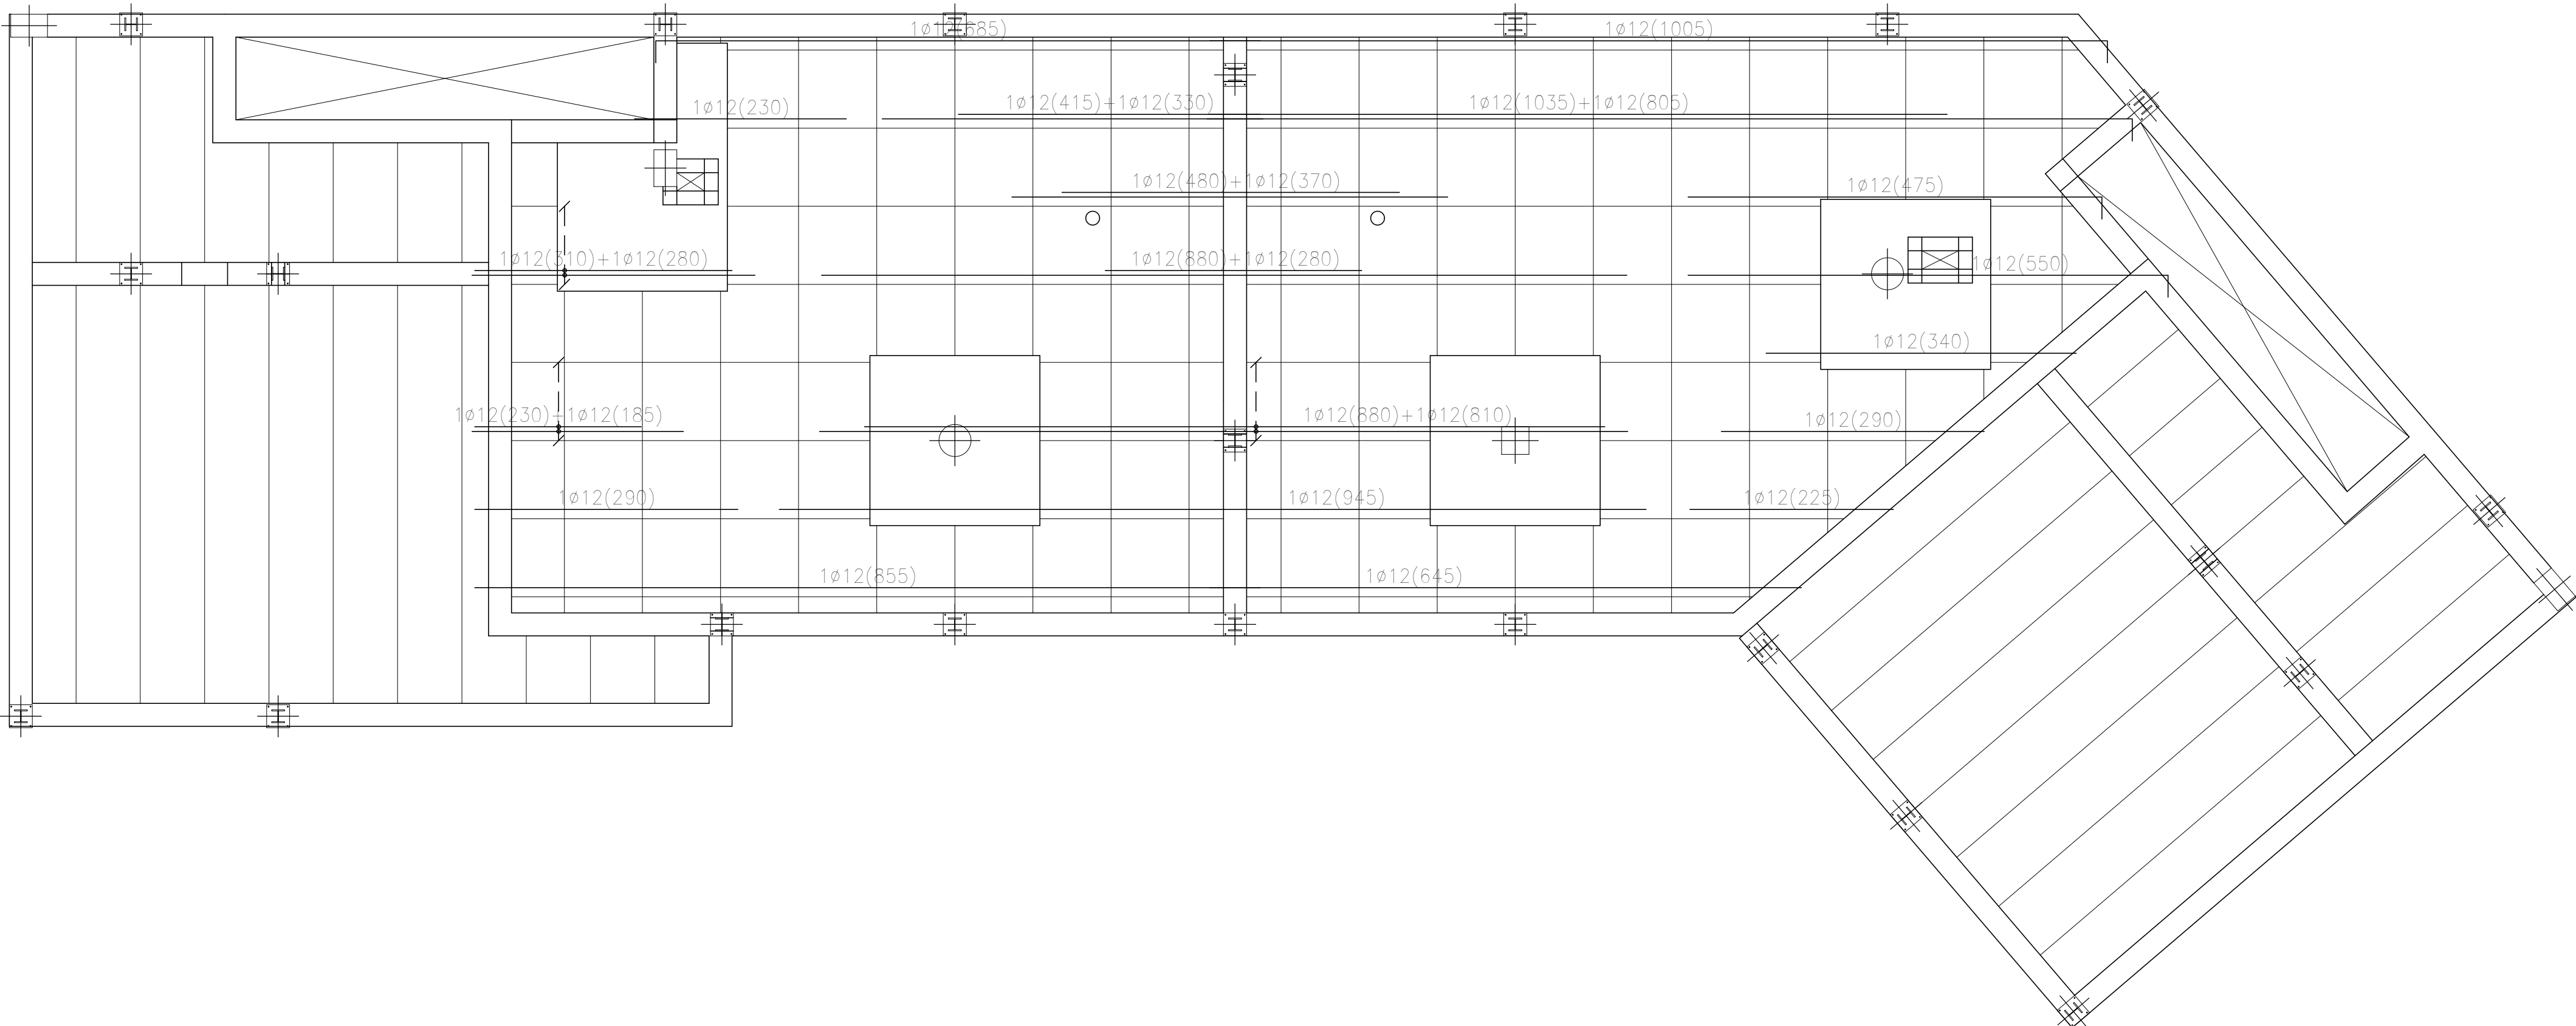


FORJAT SOSTRE PLANTA SOTERRANI
ARMAT

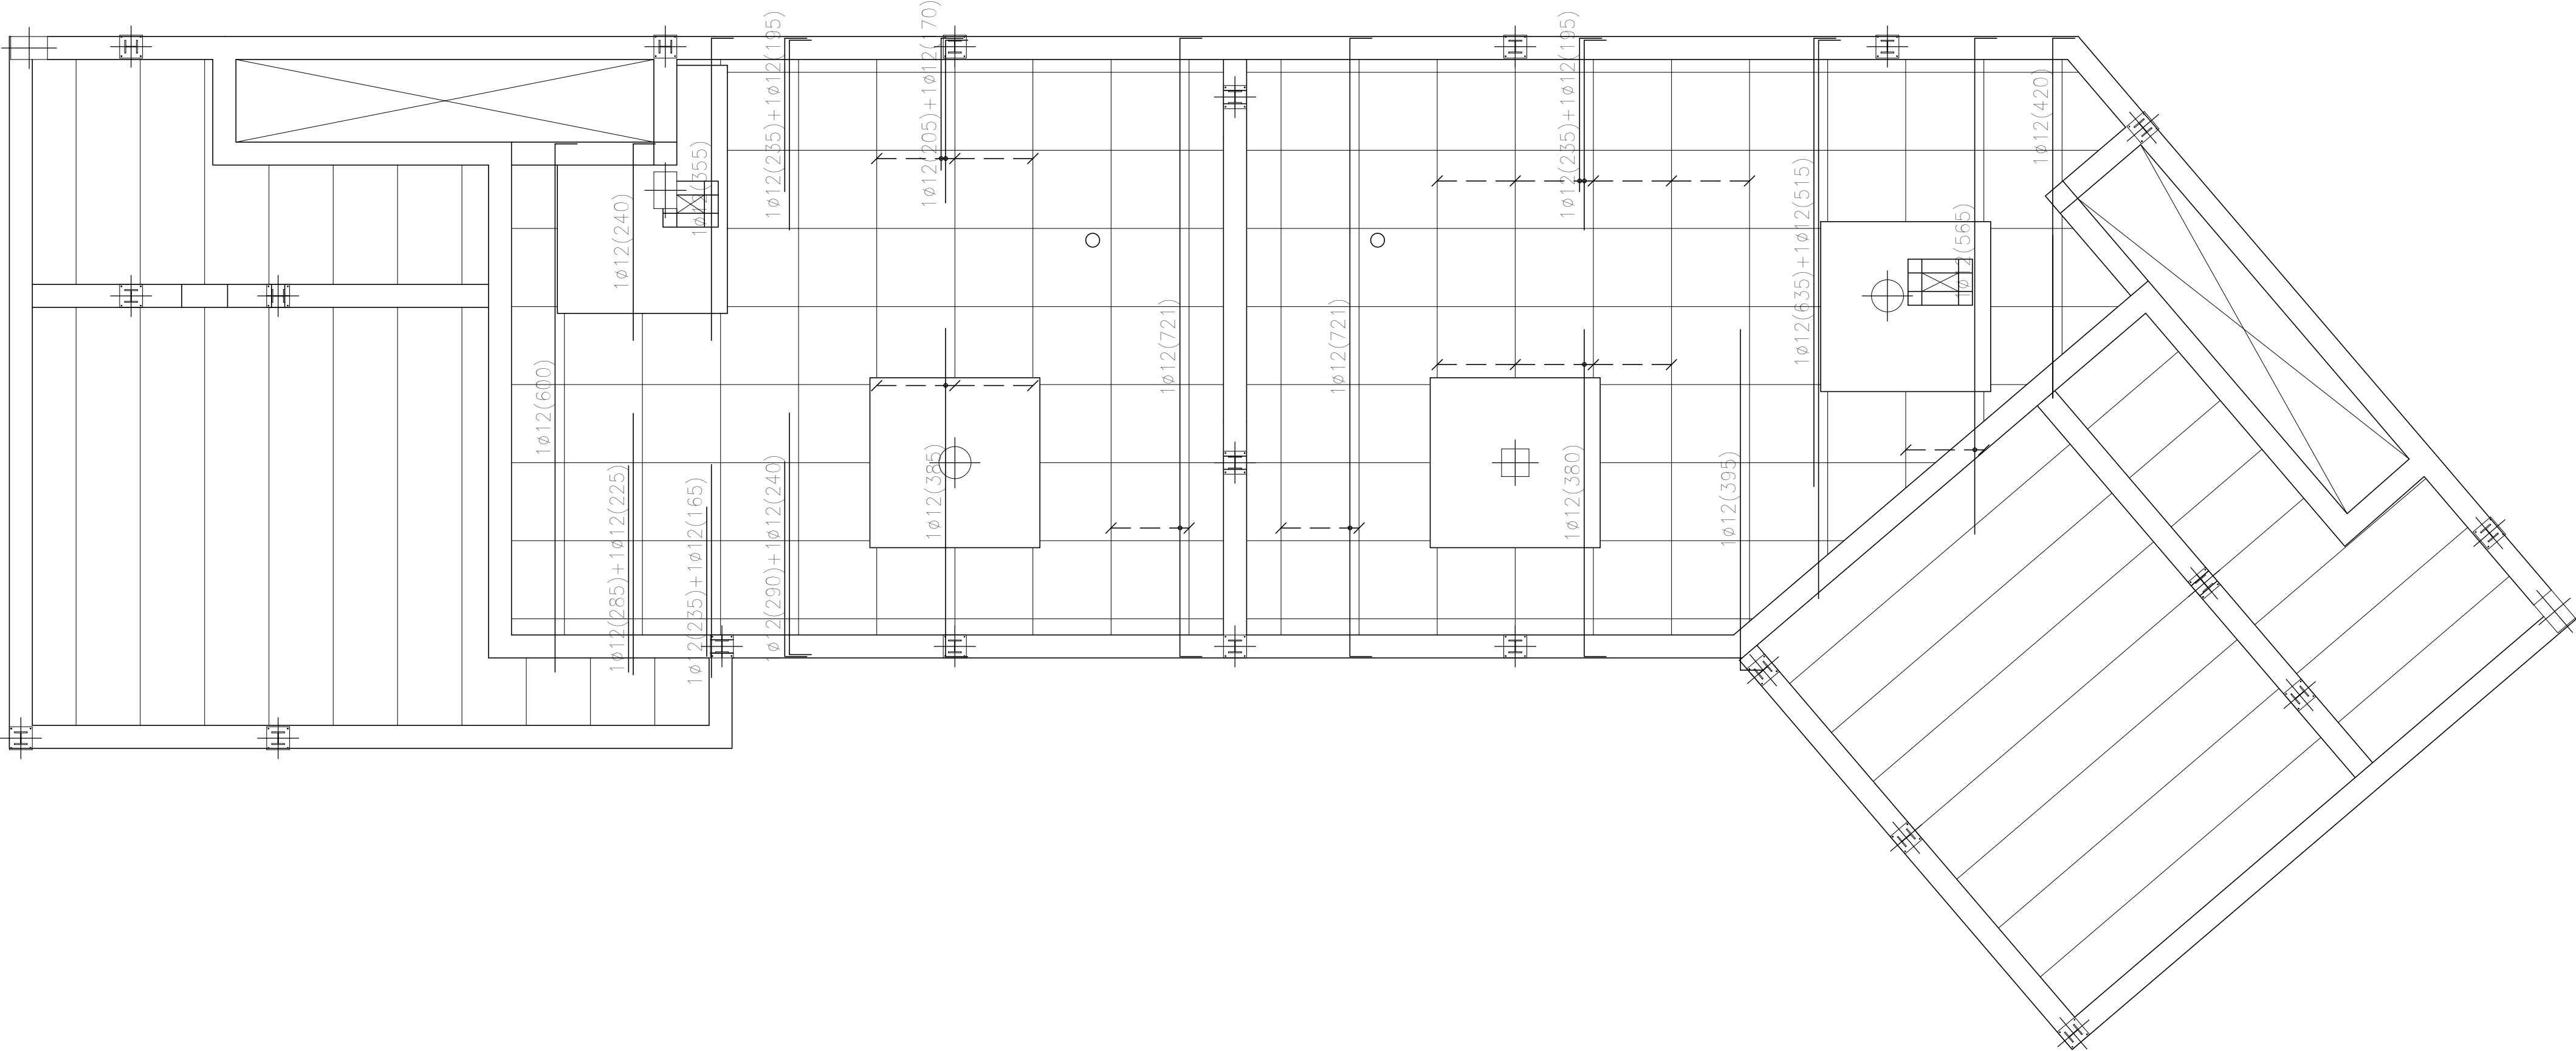

PROJECTE D'EXECUCIÓ
PER LA CONSTRUCCIÓ DE DOS HABITATGES
ADOSSATS AMB PISCINA

ESTUCCIÓ
C/ GATVAIRE 22 - C/DEL PEDAÇ 3
PORTOCOLOM. TM DE FELANITX

PROMOTOR
ÁNGEL LUIS SANTOS GONZALEZ

PLÀNOL
ESTRUCTURA. FORJAT SOSTRE SOTERRANI
ARMAT

DATA
20.12.19

ESCALA
1/50

E.03

CALMÉS + MANSERGAS
ARQUITECTES

Clara Mansergas Juan Francisco Galmés Truyols
galmés i mansergas arquitectes slp

bas 2 · manacor · 07500 · Illes balears · T 971 84 74 51
www.gmarquitectes.com info@gmarquitectes.com